


NOTAS:  
1- PARA NOTAS GERAIS E ABREVIACOES VER DES. TP3-021.

RUA ANGELO DANIEL

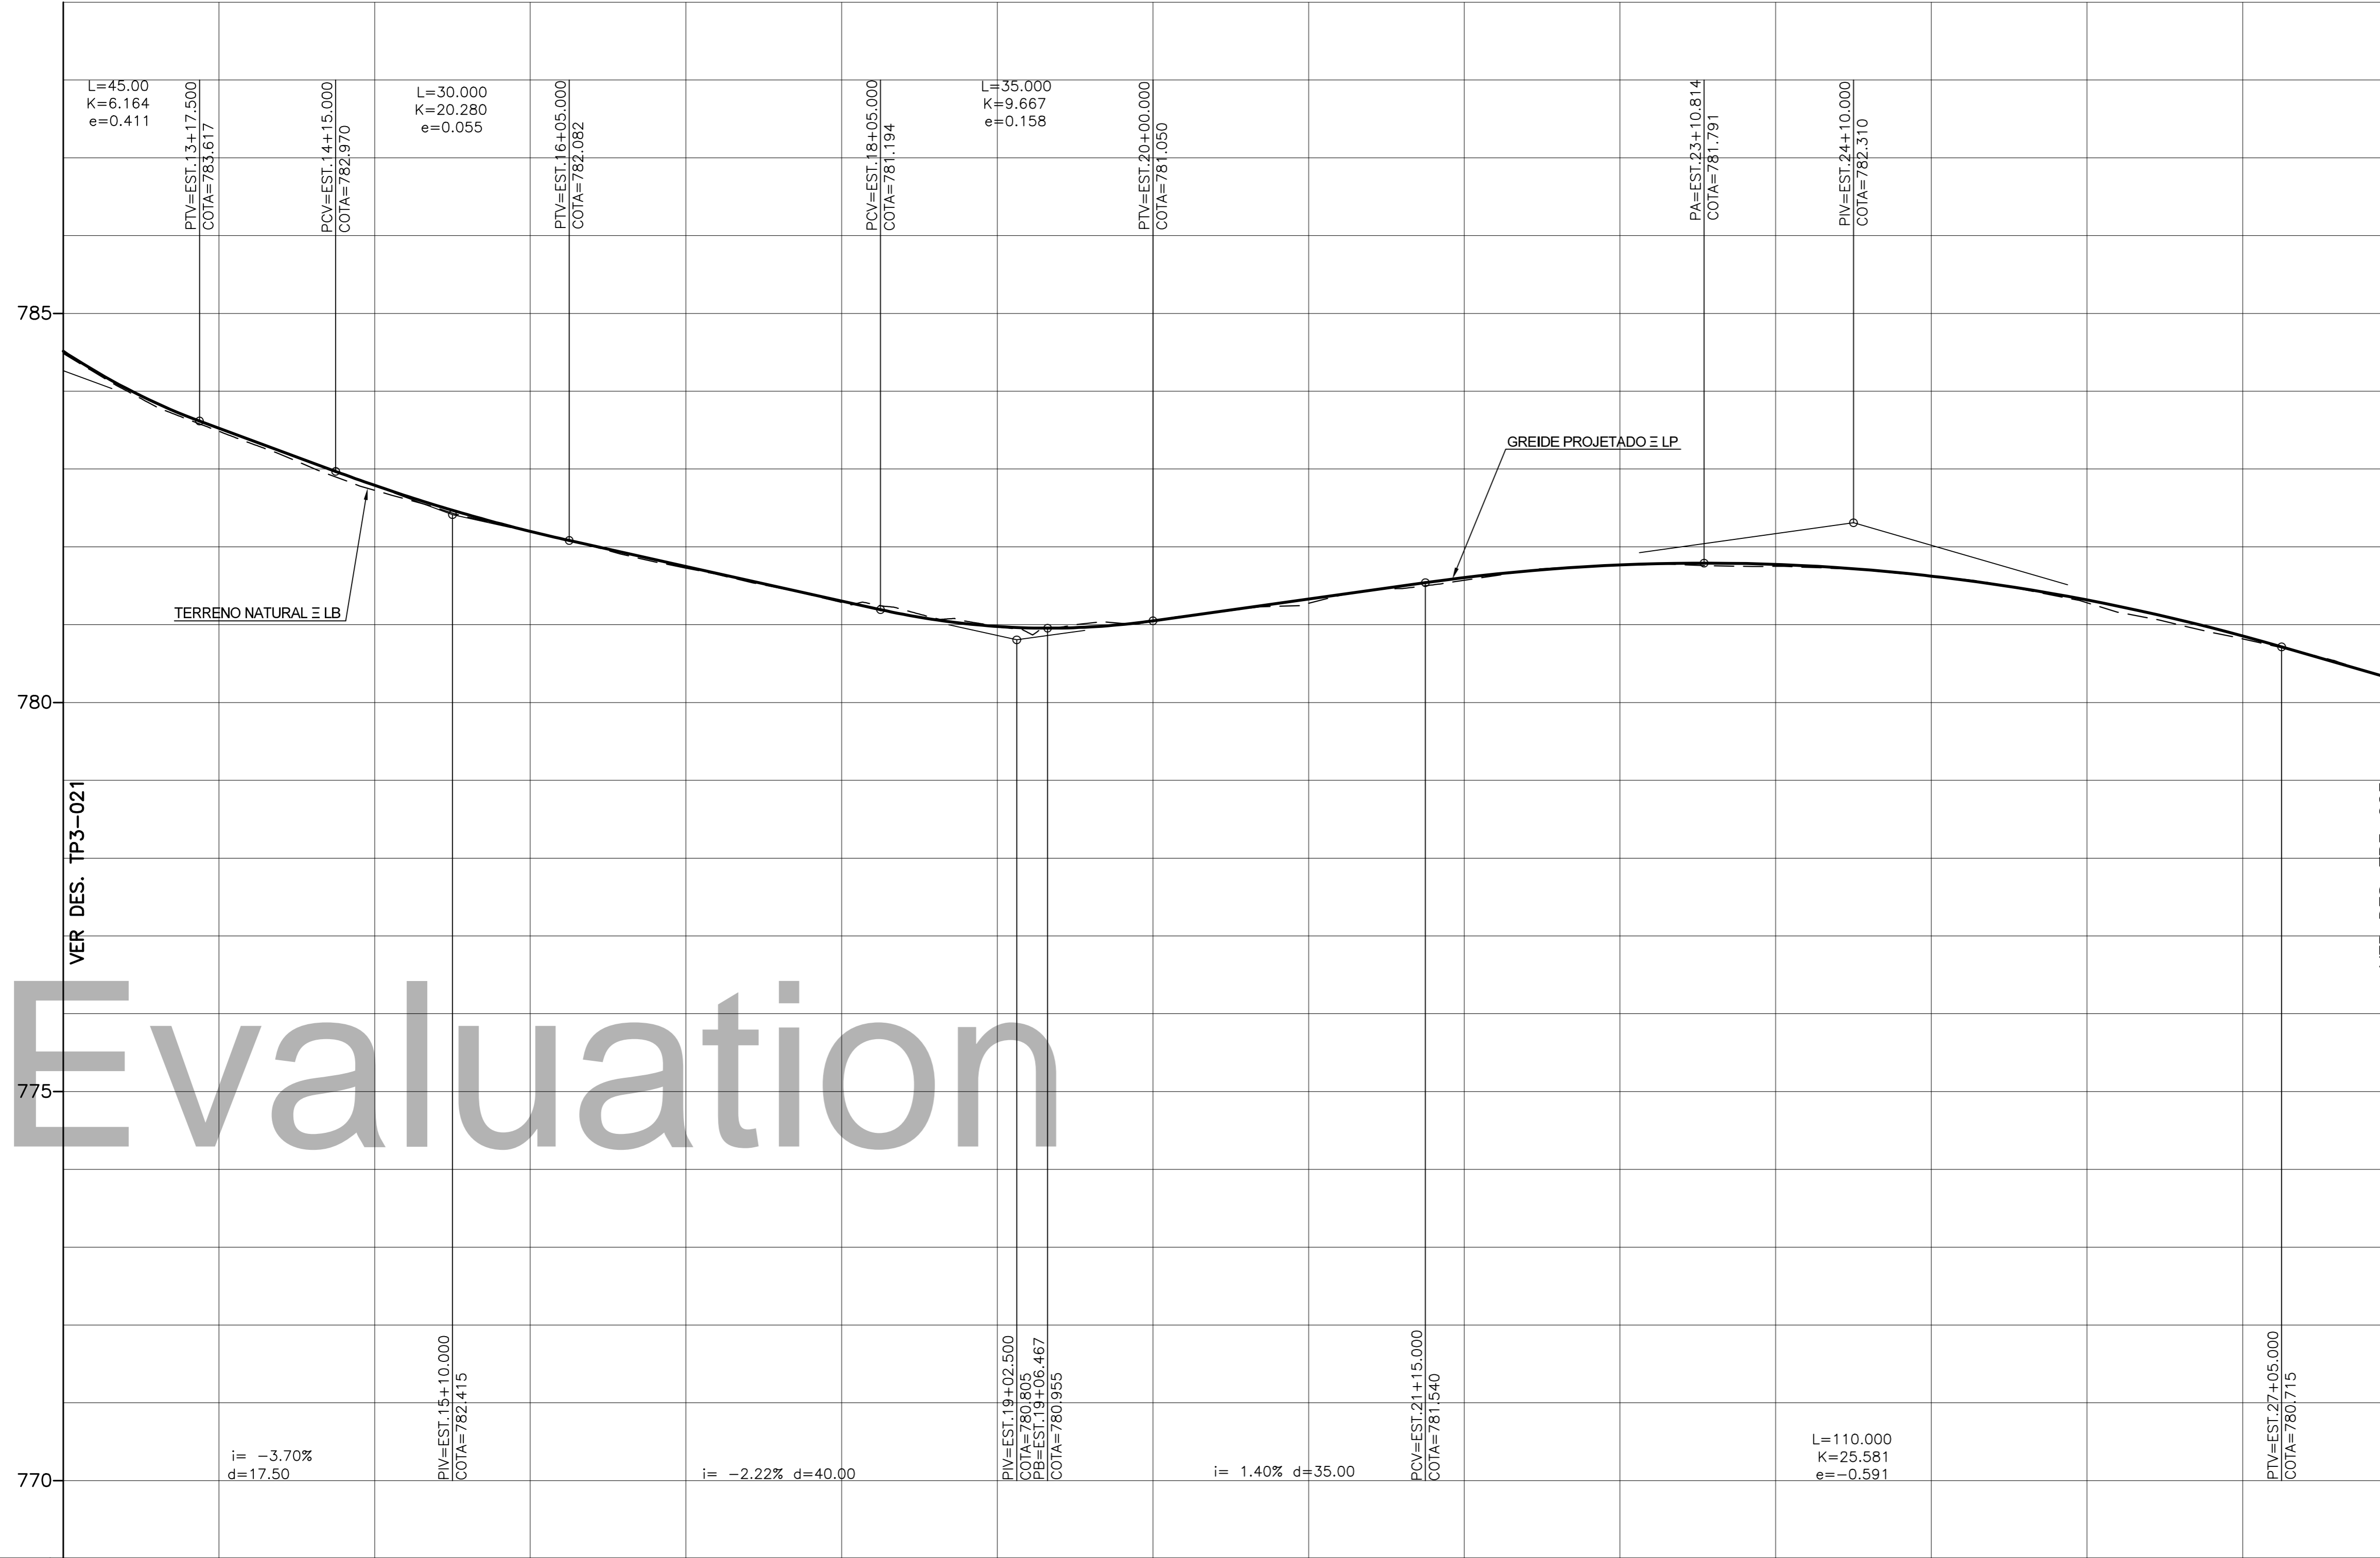

VER DES. TP3-021

VER DES. TP3-023

ESTACA	15															20					25				
PROJETO	784.513	783.525	782.791	782.199	781.749	781.305	780.977	781.050	781.330	781.605	781.768	781.774	781.624	781.318	780.855	780.280									
TERRENO	784.48	783.49	782.73	782.20	781.73	781.29	780.97	781.05	781.28	781.57	781.77	781.75	781.62	781.28	780.82	780.29									
PLANIMETRIA	TANG. PC-6 R=500.000 PT-6			TANGENTE PC-7 R=100.000 PT-7				TANGENTE PC-8 CURVA-8 R=1000.000 PT-8					TANGENTE PC-9 CURVA-9 R=500.000												

REVISÃO Nº	DATA	NATUREZA DA REVISÃO	MANOEL	VERIFICAÇÃO	APROVAÇÃO	DOCUMENTO DE REFERENCIA	DATA	FIRMA	Nº DO DESENHO
A	08/03/18	DETALHES	MANOEL						

**PREFEITURA DO MUNICÍPIO DE MAUÁ**  
SECRETARIA DE OBRAS

OBJETO: PROJETO EXECUTIVO DE GEOMETRIA  
RUA ANGELO DANIEL  
GEOMÉTRICO - TRAÇADO EM PERFIL

PROJETO: ROSANA CANDIDA DE OLIVEIRA  
RESPONSÁVEL TÉCNICO REVISÃO: MANOEL BATISTA NETO

ART: 28027230171652555  
CREA/CAU: 400177822

ESCALA: H 1:500  
V 1:50  
REVISÃO: A  
DES.Nº: TP3-022  
DATA: JULHO/17

APROVADO POR:

Evaluation

883-MA019-033-TP3-022-A