
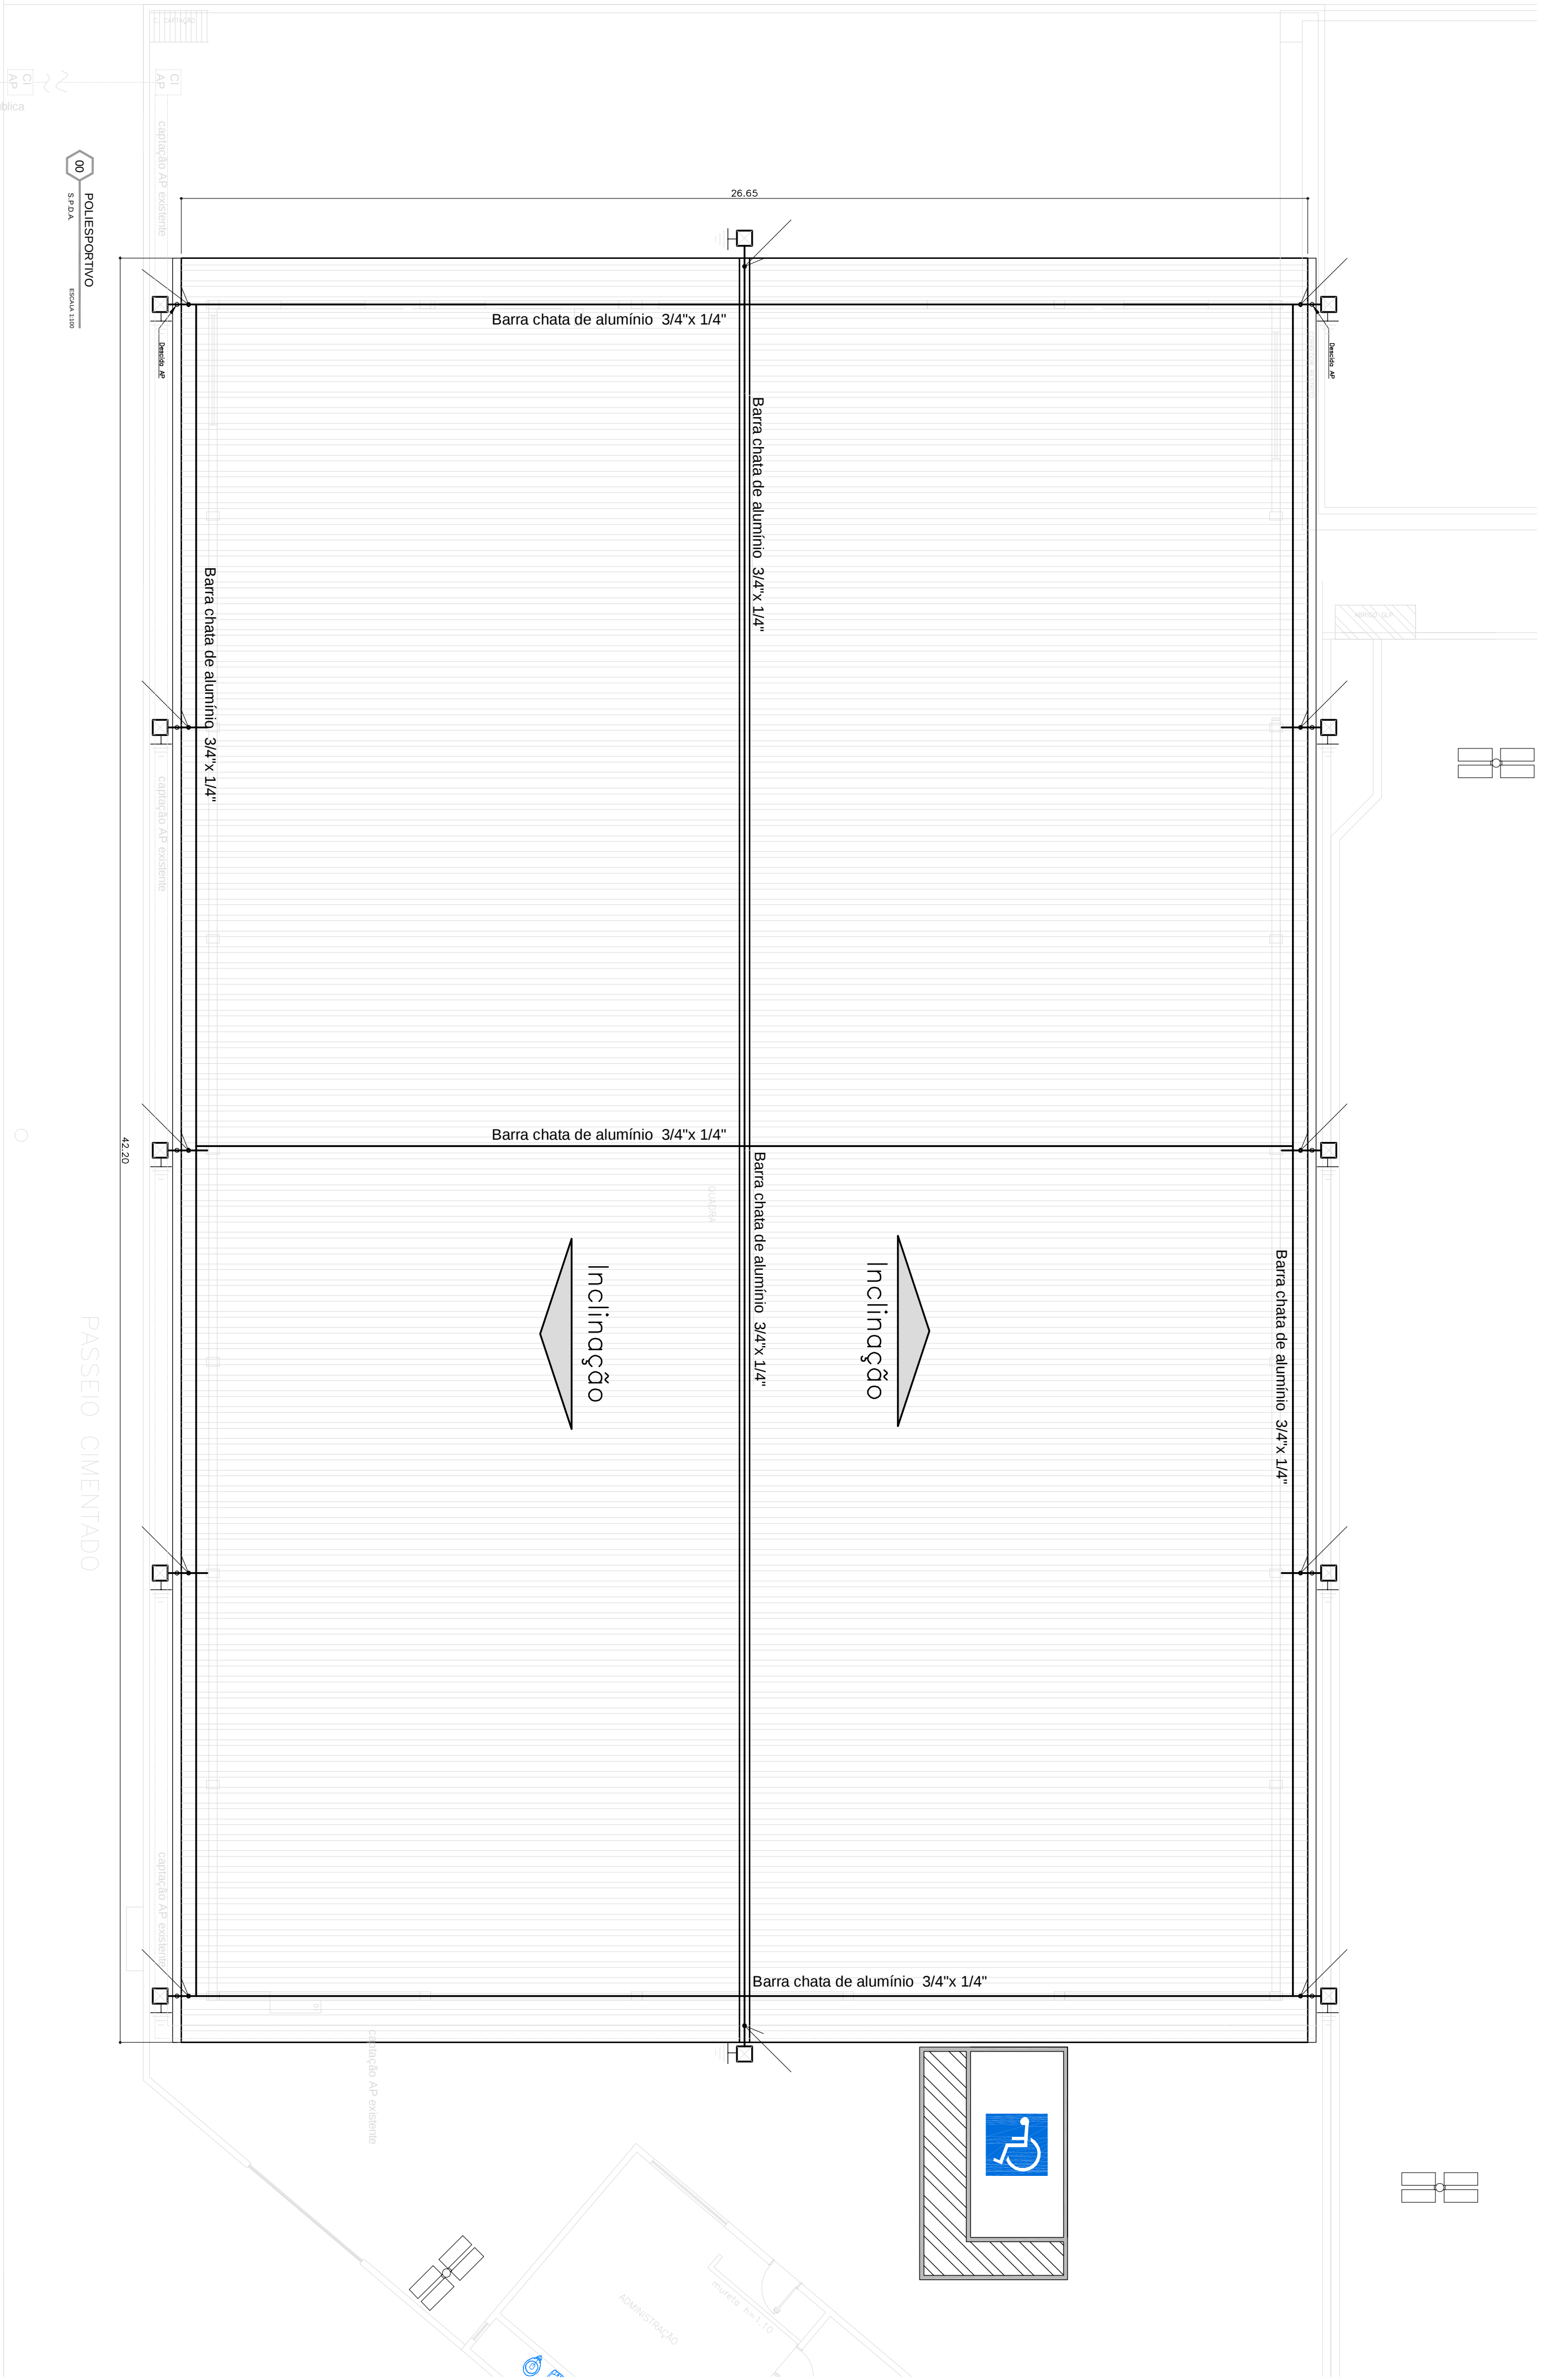


DETALHE DE INTERLIGAÇÃO DO ATERRAMENTO

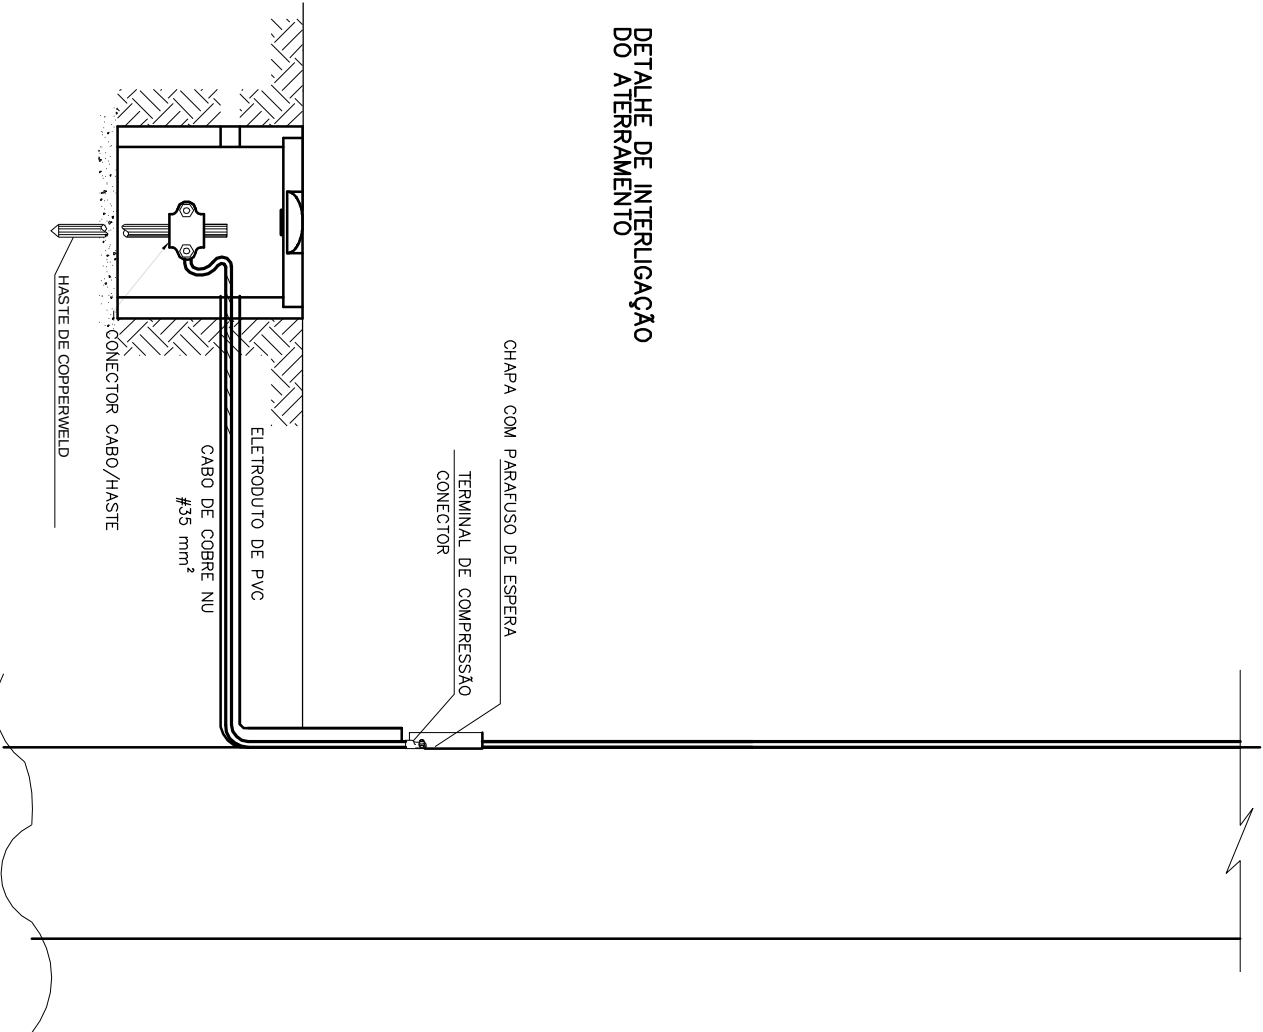

LEGENDA - SPDA

- ☒ Cx. Inspeção do terra em PVC Ø 30 cm. com tampa metálica reforçada..
- Aterramento - haste de cobre eletrolítico #56 c/2,40 m.
- Descida de aterramento com barra chata de alumínio 3/4\"/>

NOTAS

Todas as peças metálicas não destinadas a condução de corrente devem ter interligação a rede de aterramento. A resistência máxima do SPDA deve ser de 10 ohms.

| Revís. nº   | Data       | Emissão Inicial | Natureza / Descrição | Desenho |
|-------------|------------|-----------------|----------------------|---------|
| 000         | 14/07/2019 |                 |                      |         |
| APROVAÇÕES: |            |                 |                      |         |
|             |            |                 |                      |         |
|             |            |                 |                      |         |
MAURI ZACCARELLI  
Engenheiro Eletricista  
CREA-SP 0600340920  
ART 2802/2280180807193

ROBERTO LOPES DE OLIVEIRA BASTOS  
Engenheiro Eletricista  
CREA-SP 0606101963  
ART 2802/2280180807193



LEGENDA

- CONSTRUIR
- PASSOIO A CONS
- PLANO IP

RUA OTÁVIO PERETTI

PASSEIO CIMENTADO

A B C D E F G H I J K

1 2 3 4 5 6 7 8 9 10 11 12


PREFEITURA DO MUNICÍPIO DE MAUÁ

SECRETARIA DE OBRAS

REFORMA DO POLIESPORTIVO BERENICE R. ENDO  
COBERTURA E ADEQUAÇÃO PD

ARQUITETURA - S.P.D.A.

RUA OTÁVIO PERETTI - VILA ASSIS - MAUÁ - SP

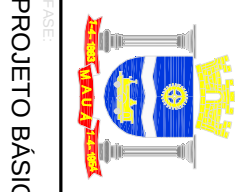

PROJETO BÁSICO

INDICADA

04/076.900

04/04