


NOTAS GERAIS	
1-	DEVERÃO SER CONFERIDAS AS DIMENSÕES, COTAS E NÍVEIS NO LOCAL.
2-	NÃO DEVERÃO SER AFERIDAS MEDIDAS POR ESCALA E ESCALIMETRO.
3-	TODAS AS COTAS E NÍVEIS, ESTÃO EM METROS.
OBSERVAÇÕES	
A PINTURA SERÁ LAVÁVEL.	
O PISO SERÁ ANTIDERRAPANTE.	
TODOS OS AMBIENTES TERÃO ILUMINAÇÃO ADEQUADA, TOMADAS 110, INTERRUPTORES PRÓXIMO ÀS PORTAS, PONTOS PARA VENTILAÇÃO, PONTO DE REDE E TELEFONIA (LINHA EXTERNA OU INTERFONE CONF. ESPECIFICADO).	
TODOS OS AMBIENTES TERÃO FECHADURA.	
TERÃO AZULEJO ATÉ O TETO AS SALAS DE COLETA, ESTERILIZAÇÃO, EXPURSO, ARMAZENAMENTO TEMPORÁRIO DE RESÍDUOS, ROUPA SUJA, SANITÁRIOS, WCS E VESTIÁRIOS.	
TERÃO BARRA IMPERMEÁVEL EM AZULEJO TODOS OS LAVATÓRIOS E BANCADAS COM LAVATÓRIOS.	
TERÃO BARRA DE SEGURANÇA EM TODOS OS SANITÁRIOS E WCS UTILIZADOS POR PACIENTES, NOS CHUVEIROS E VASOS SANITÁRIOS.	

ACABAMENTO PISO	
SÍMBOLO	MATERIAL
1	Cerâmico Esmaltado 30x30 - Cor Antra
2	Cerâmico Esmaltado 30x30 - Cor Branca
3	Externo a definir
ACABAMENTO PAREDE	
SÍMBOLO	MATERIAL
1	Pintura Acrílica - cor perla Acrílico Premium - Suvinil, sobre bloco aparente.
2	Pintura Resina Imperm. - incolor - Suvinil, sobre bloco aparente.
3	Pintura - Cor Vermelha - ref. a definir sobre bloco aparente
4	Revestimento Cer. 15x15 - Cor Branca, sobre bloco de concreto revestido com chapisco e emboço.
5	Cerâmica 10x10cm. Cor Vermelha REF. a definir.
ACABAMENTO FORRO	
SÍMBOLO	MATERIAL
1	Forro PVA - Branco
2	Pintura Látex PVA s/ Massa Corrida - Branco

PORTAS			
ITEM	MEDIDAS (L x h x p (port))	MATERIAL	QTE
PM.02	Porta 1 folha - interna: 0,90 x 2,10	MADEIRA PADRÃO EXISTENTE	05
PV.02	Porta 2 folhas - interna: 1,50 x 2,10	MOD. VAN-E-VEIM	01
PB.02	Porta 1 folha - interna: 0,90 x 2,10	MADEIRA MOD. BALÇÃO	01
TOTAL			7
JANELAS			
ITEM	MEDIDAS (L x h x p (port))	MATERIAL	QTE
CA.03	CAIXILHO 1,50 X 0,50 X 2,00	Ferro Galvanizado: Pintura Em. Sint. - cor vermelha ref. a definir.	01
TOTAL			1

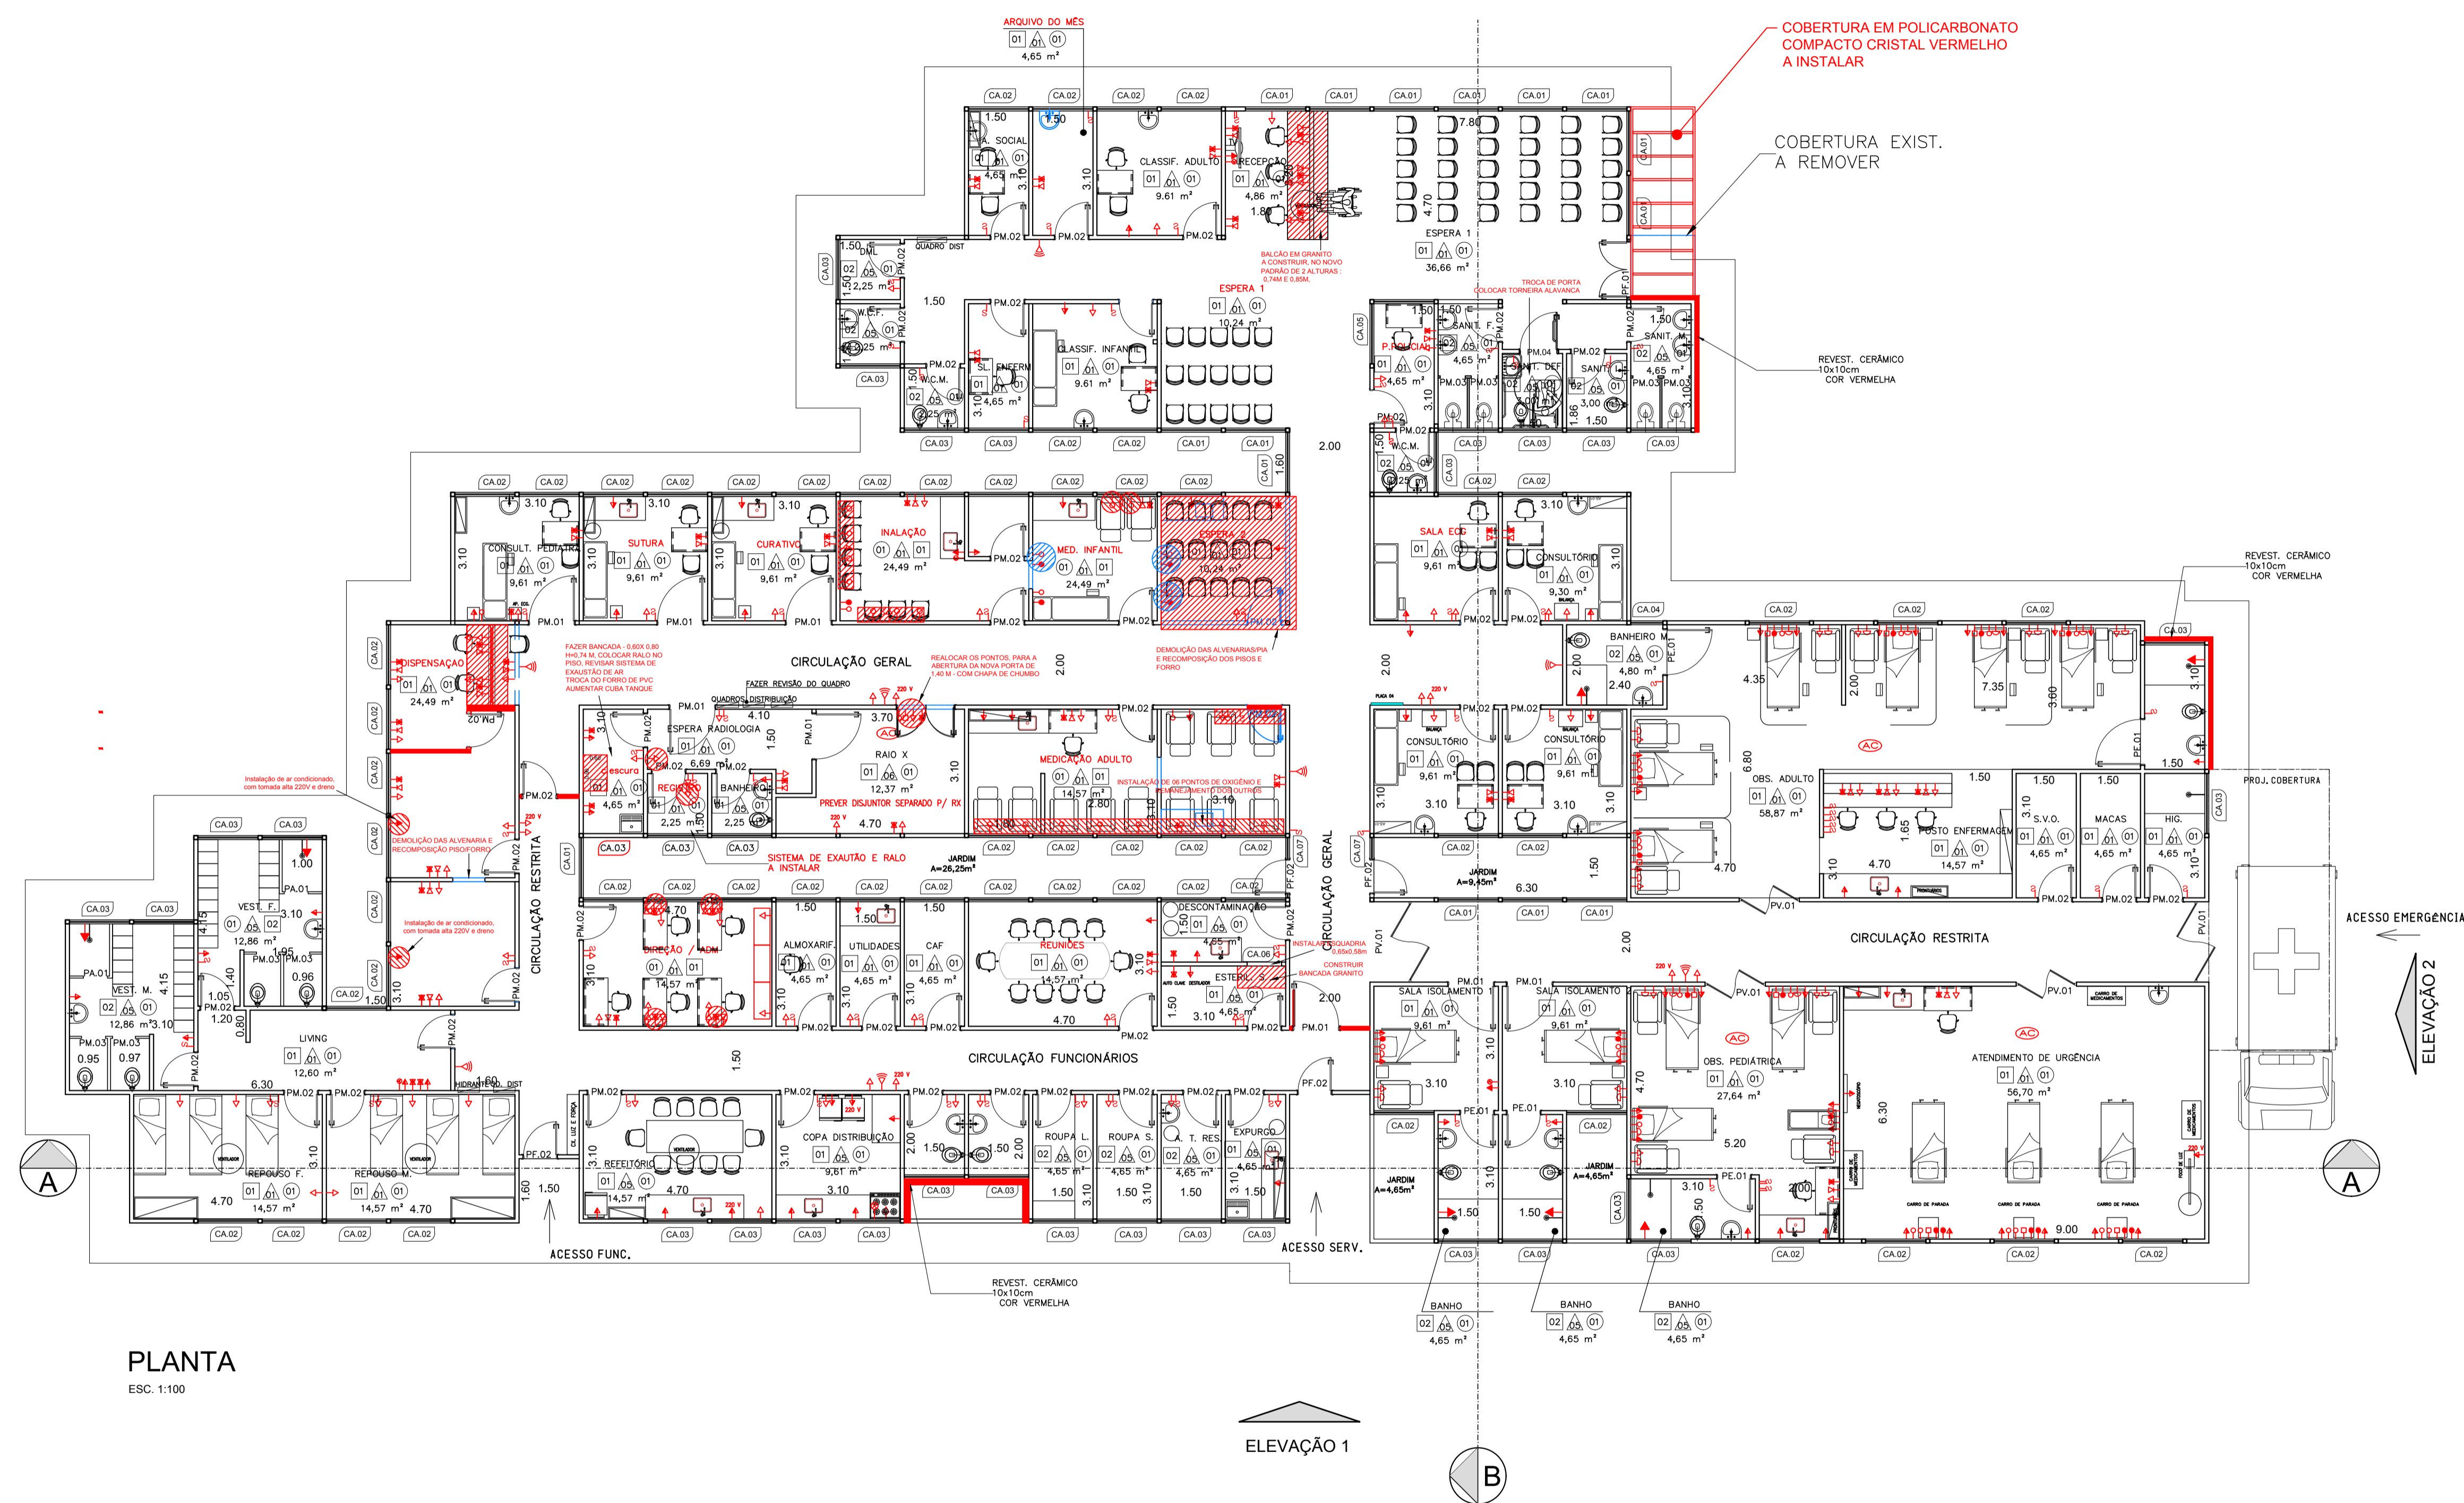

PLANTA
ESC. 1:100

LEGENDA	
A CONSTRUIR / INSTALAR	[Red Line]
A DEMOLIR / A RETIRAR	[Blue Line]
EXISTENTE A MANTER	[Grey Line]

PREFEITURA DO MUNICÍPIO DE MAUÁ
SO
Departamento Técnico de Projetos e Fiscalização de Edificações Públicas

PROJETO	ADEQUAÇÃO DE UNIDADE DE PRONTO ATENDIMENTO - UPA - II			PRANCHA	02/03
ASSUNTO	UNIDADE MAGINI/CENTRO - PLANTA			REVISÃO	00
LOCAL	AV. WASHINGTON LUIZ	DESENHO	SO	LF:	
	VILA MAGINI - MAUÁ	INDICADA	INDICADA	FASE DO PROJETO	ESTUDO BASICO PRELIMINAR
PROJETO	SO	DESENHO	SO	INDICADA	INDICADA
CONFERIDO POR:				APROVADO POR:	
CONFERIDO EM:				APROVADO EM:	
					DATA
					AGO/2013