


SITUAÇÃO GERAL - SEM ESCALA



SEÇÃO TIPO DO PAVIMENTO

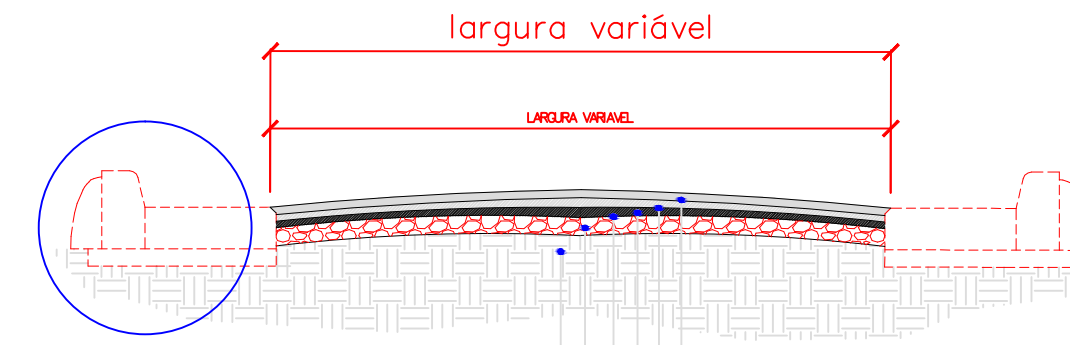


Revestimento asfáltico (CAUQ) esp.= 0,060m  
 Imprimação betuminosa ligante  
 Revestimento asfáltico (BINDER) - Existente  
 Pintura de impermeabilização - Existente  
 Base de Brita graduada - Existente  
 Trecho em Leito - Existente

RUA DOUTOR FERNANDO COSTA

Area total de pavimentação = 3.763,19 m<sup>2</sup>  
 Sarjeta a Refazer = 63,89 m  
 Sarjão a Refazer = 71,10 m<sup>2</sup>  
 PV no trecho = 08 unidades

NOTAS:

- 1 - \*As sinalizações verticais e horizontais serão executadas e projetadas pela secretária competente da prefeitura do município de Mauá.
- 2 - Estaqueamento de 20,00 em 20,00 mts.
- 3 - Não serão executados serviços nas guias e passeios.
- 4 - Declaro que a solução apresentada para recuperação asfáltica é satisfatória para a execução dos serviços.

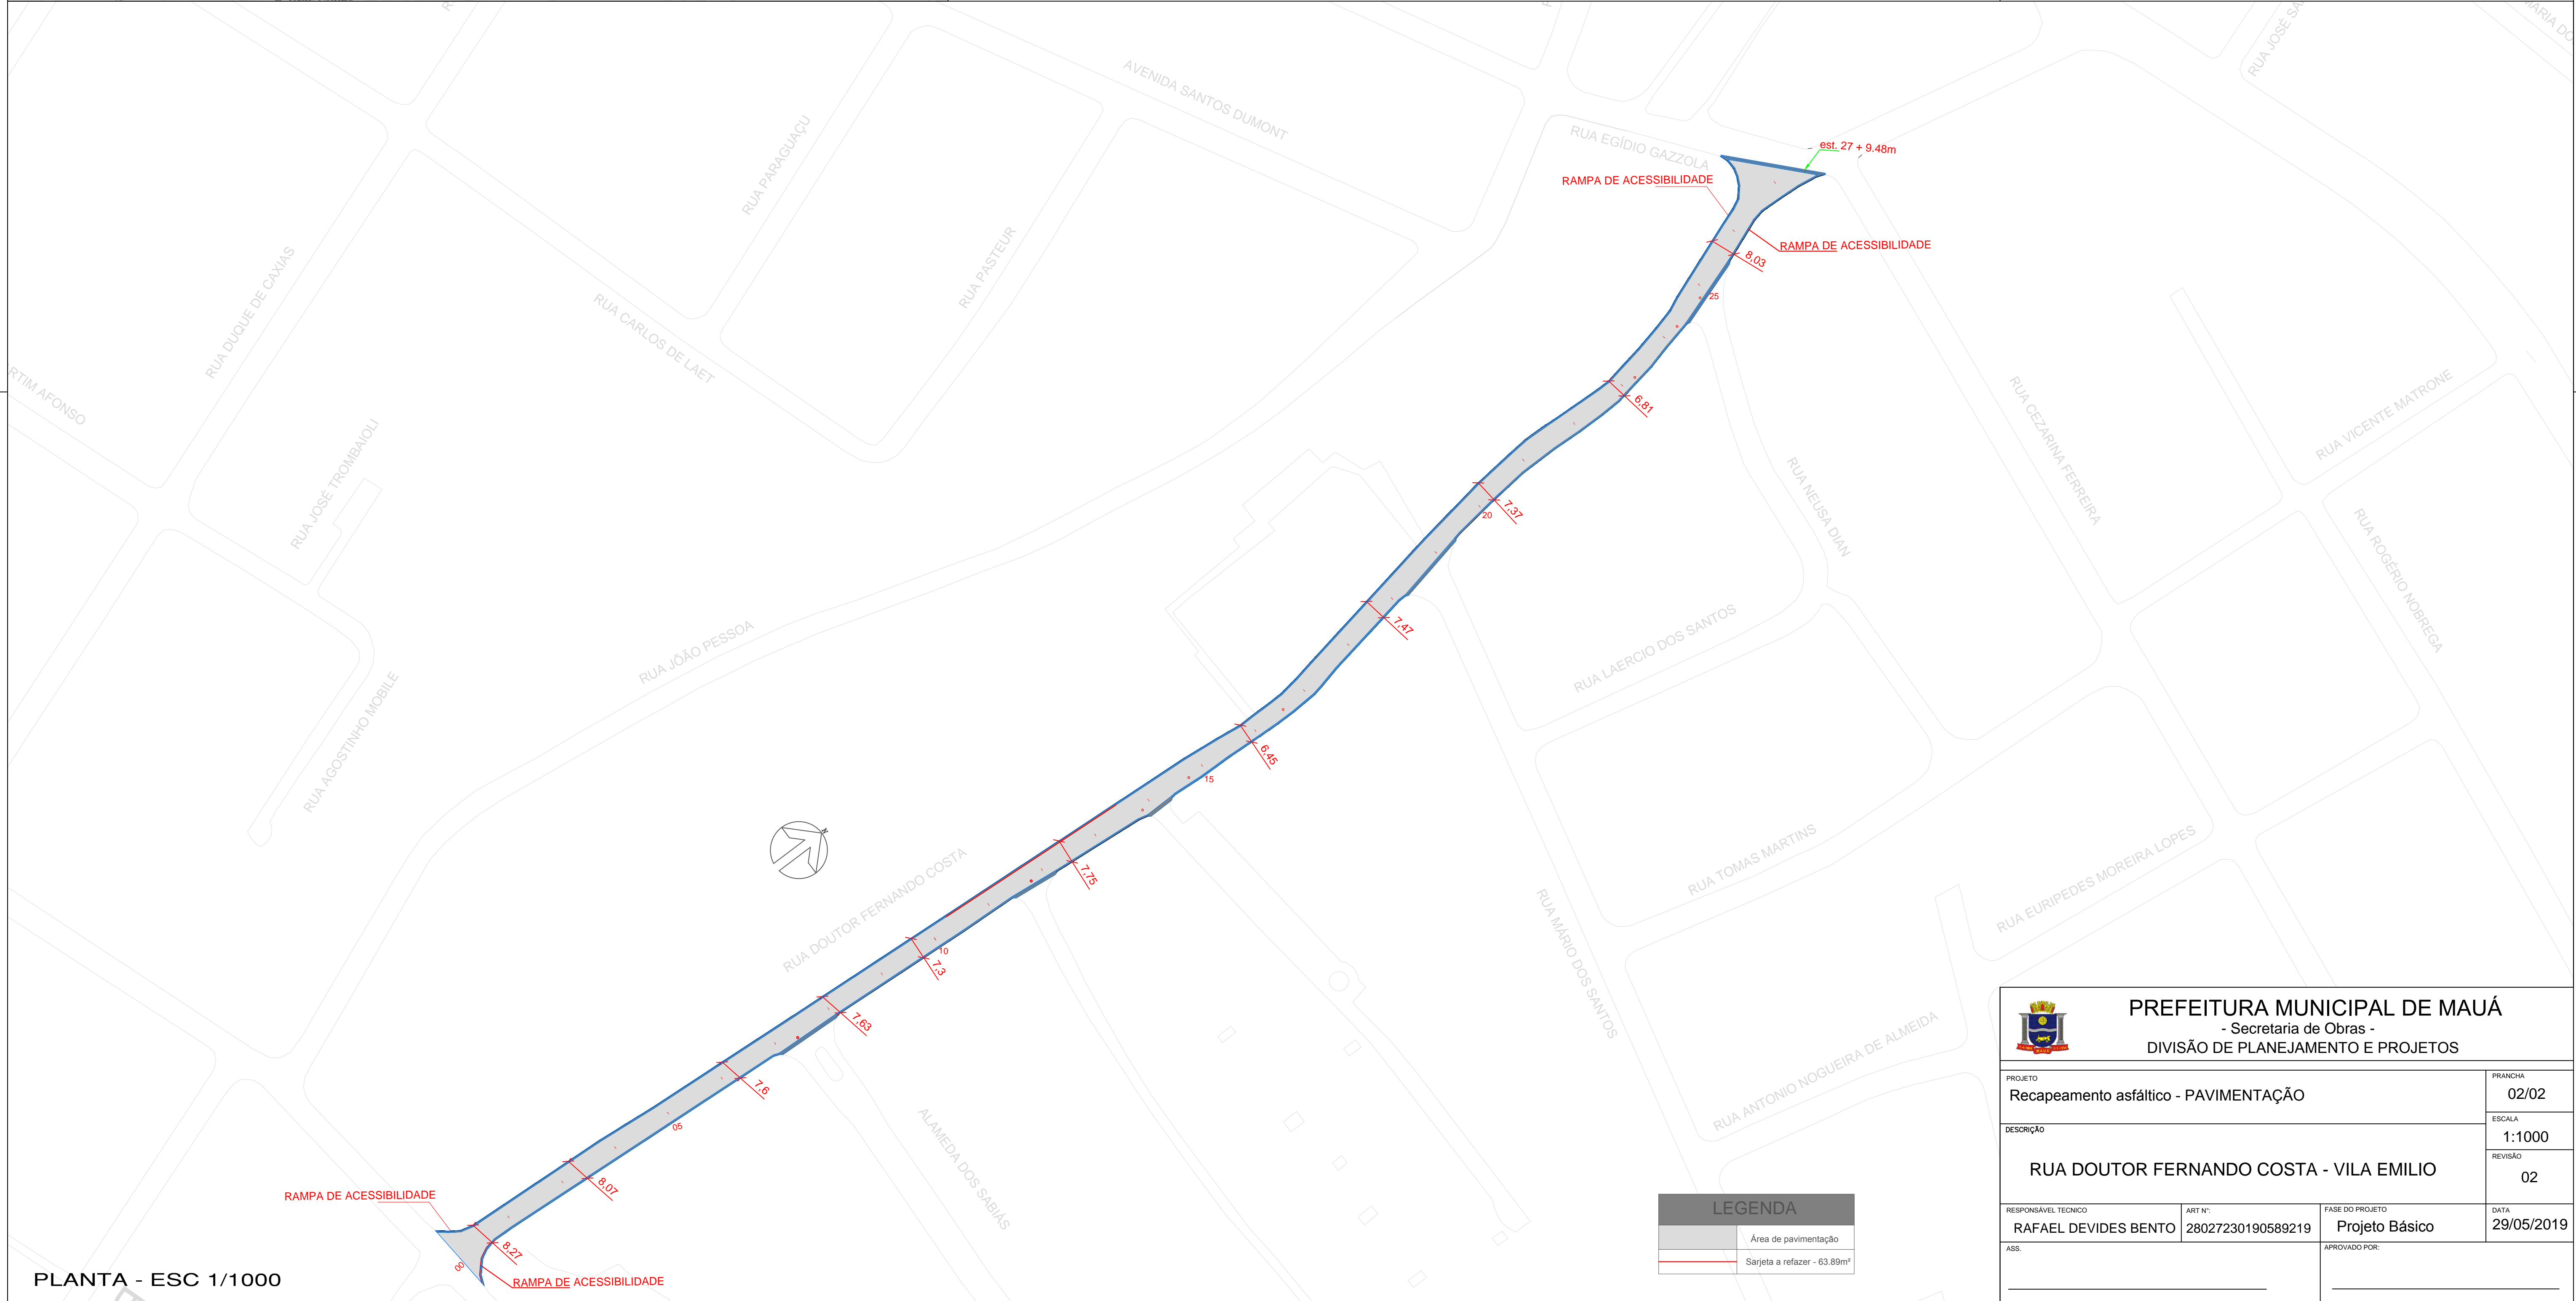

**PREFEITURA MUNICIPAL DE MAUÁ**  
 - Secretaria de Obras -  
 DIVISÃO DE PLANEJAMENTO E PROJETOS

PROJETO	Recapeamento asfáltico - PAVIMENTAÇÃO	PRANCHA	02/02
DESCRIÇÃO	RUA DOUTOR FERNANDO COSTA - VILA EMILIO	ESCALA	1:1000
RESPONSÁVEL TÉCNICO	RAFAEL DEVIDES BENTO	REVISÃO	02
ART Nº:	28027230190589219	FASE DO PROJETO	Projeto Básico
DATA	29/05/2019	APROVADO POR:	