


1. COTAS E DIMENSÕES EM METROS.
2. TOPOGRAFIA DO LOCAL E SONDAGENS FORNECIDAS PELA PREFEITURA MUNICIPAL DE MAUÁ.

SP-04

RESULTADO DO ENSAIO PADRÃO
E RESISTÊNCIA À PENETRAÇÃO (NSPT)

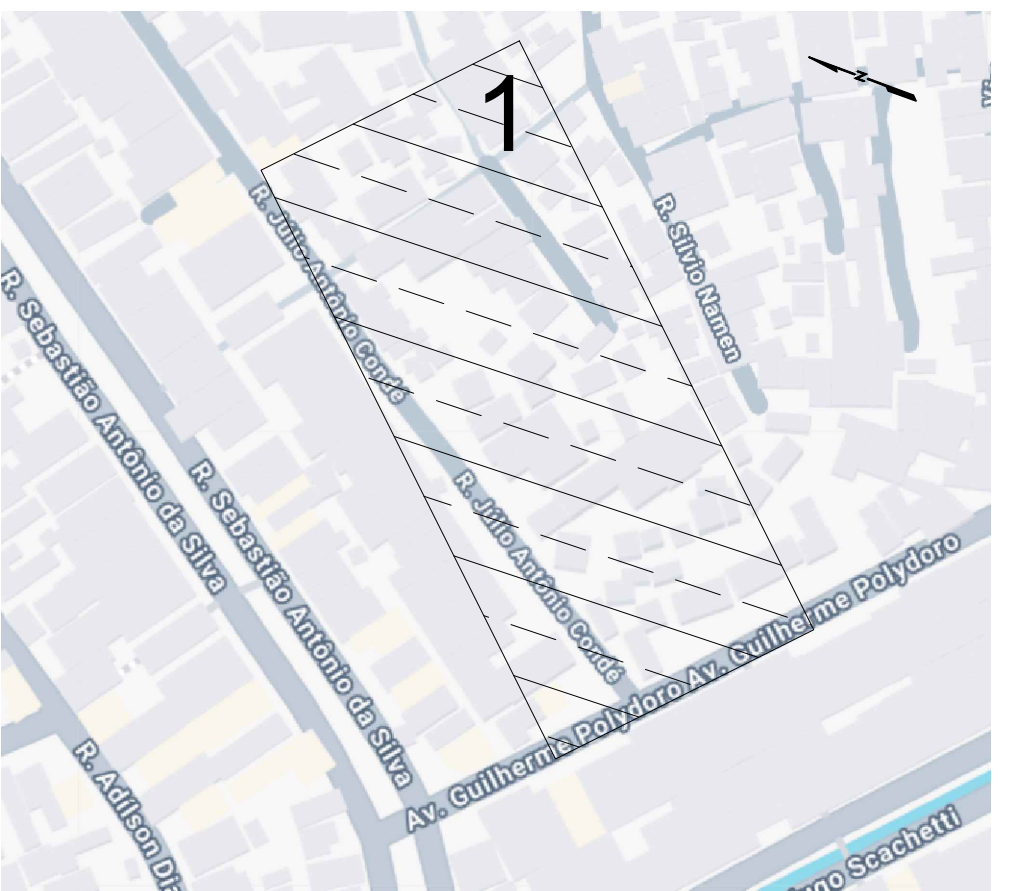

PLANTA DE LOCALIZAÇÃO SEM ESCALA.

A	AGO/2025	EMIÇÃO INICIAL							
REVISÃO Nº	DATA	NATUREZA DA REVISÃO	EXECUÇÃO	VERIFICAÇÃO	APROVAÇÃO	DOCUMENTO DE REFERENCIA	DATA	FIRMA	Nº DO DESENHO



TYLin

DESENHO N°:	DB-CON-J.A.CONDE-001-01	ESCALA	1:200
PROJETO	ALEXANDER DUTRA		
DESENHO	EDISON ANTONIO BARTIPIAIA		
VERIFICAÇÃO			
APROVAÇÃO			
ASSINATURA			
ART - N°	2620251374320		



PREFEITURA DO MUNICÍPIO DE MAUÁ
SECRETARIA DE OBRAS





OBJETO		OPERAÇÃO	
Execução de obras de pavimentação, drenagem, contenção e demais serviços de infraestrutura urbana		TRABALHO	
PROJETO BASICO DE ESTABILIZAÇÃO TALUDE RUA JULIO ANTONIO CONDE - PLANTA E PERFIL		DES. Nº 01 DE 02	
SINATURA:	APROVADO POR:	DATA	REVISÃO
		09/2025	01

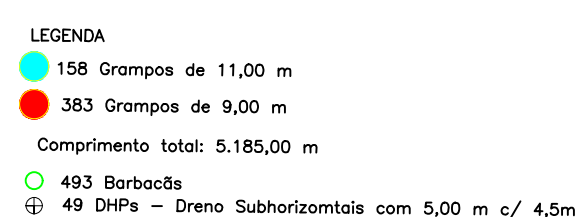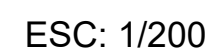



NOTAS

1. COTAS E DIMENSÕES EM METROS.
2. TOPOGRAFIA DO LOCAL E SONDAGENS FORNECIDAS PELA PREFEITURA MUNICIPAL DE MAUÁ.



LEGENDAS

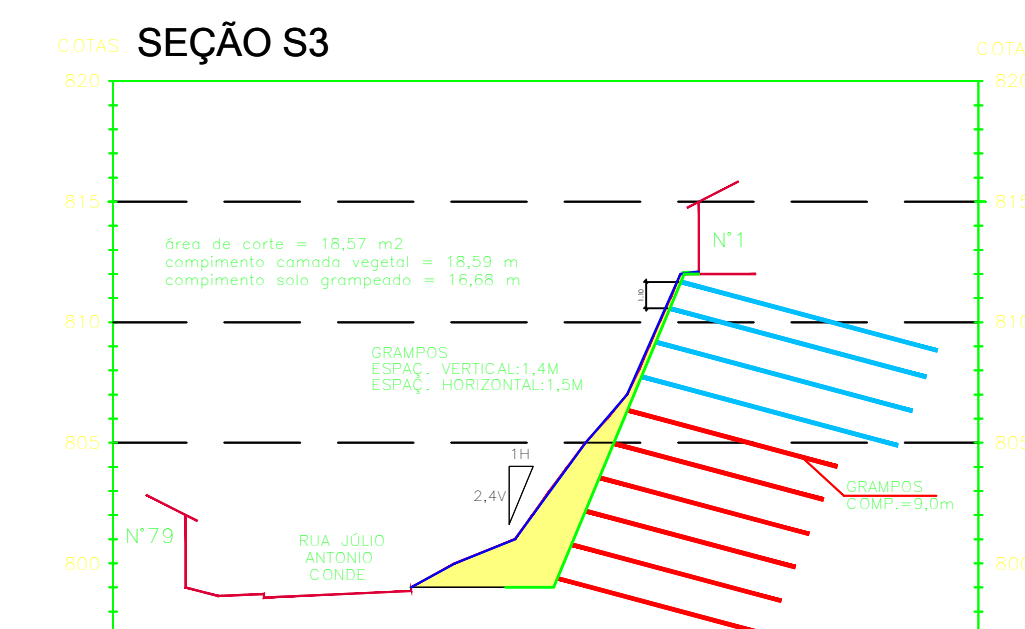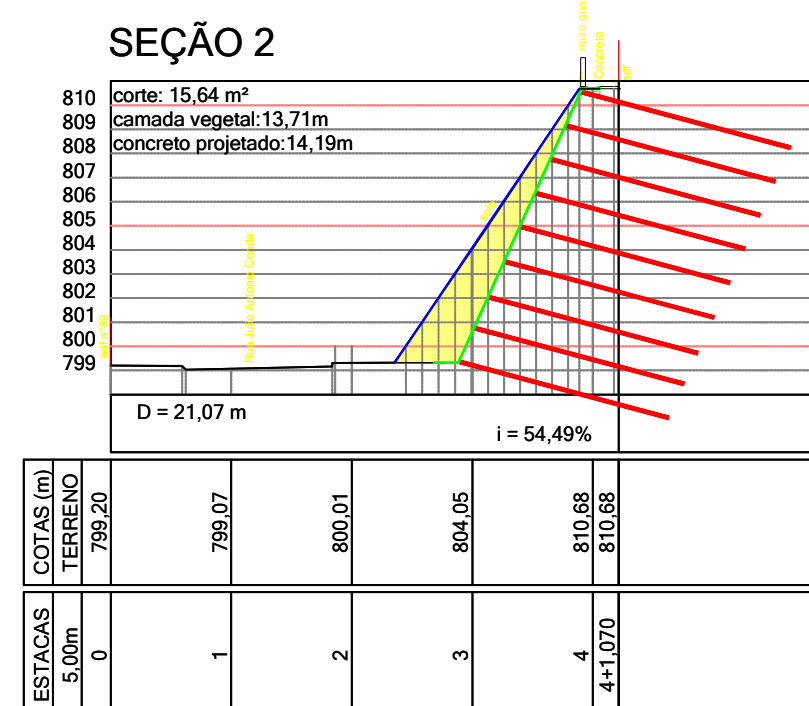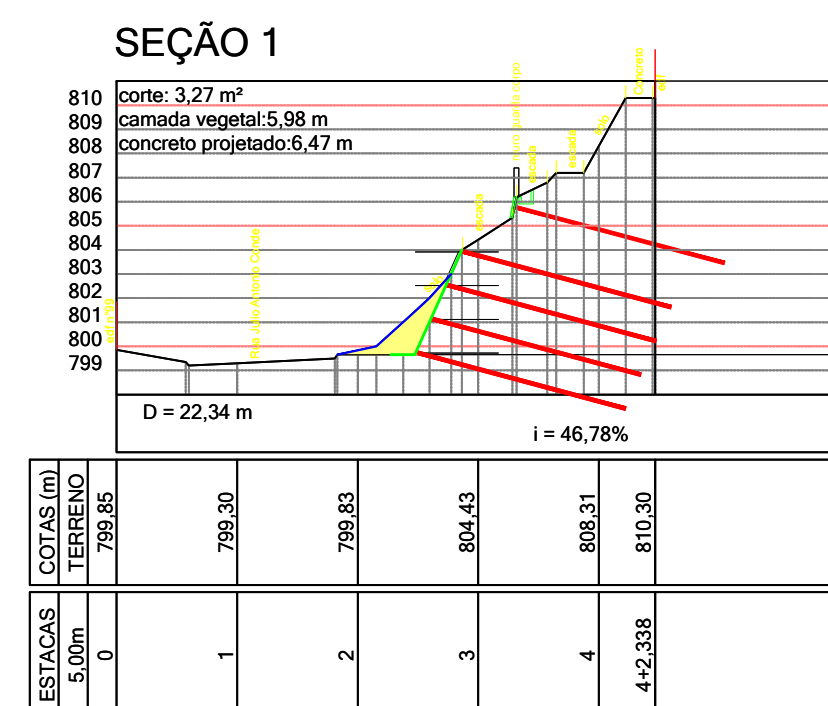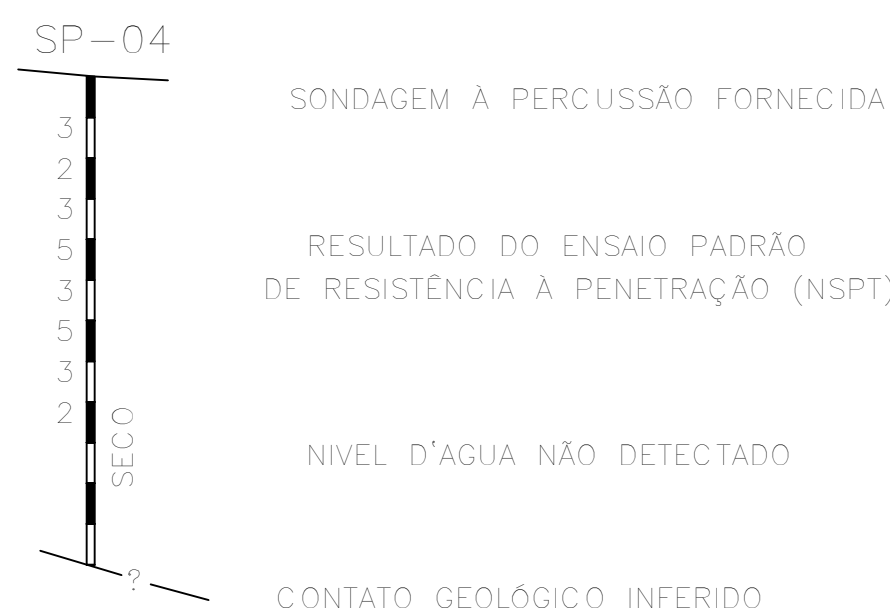





S-1 - SEÇÃO TÍPICA CONTENÇÃO SOLO GRAMPEADO
ESC. 1:200

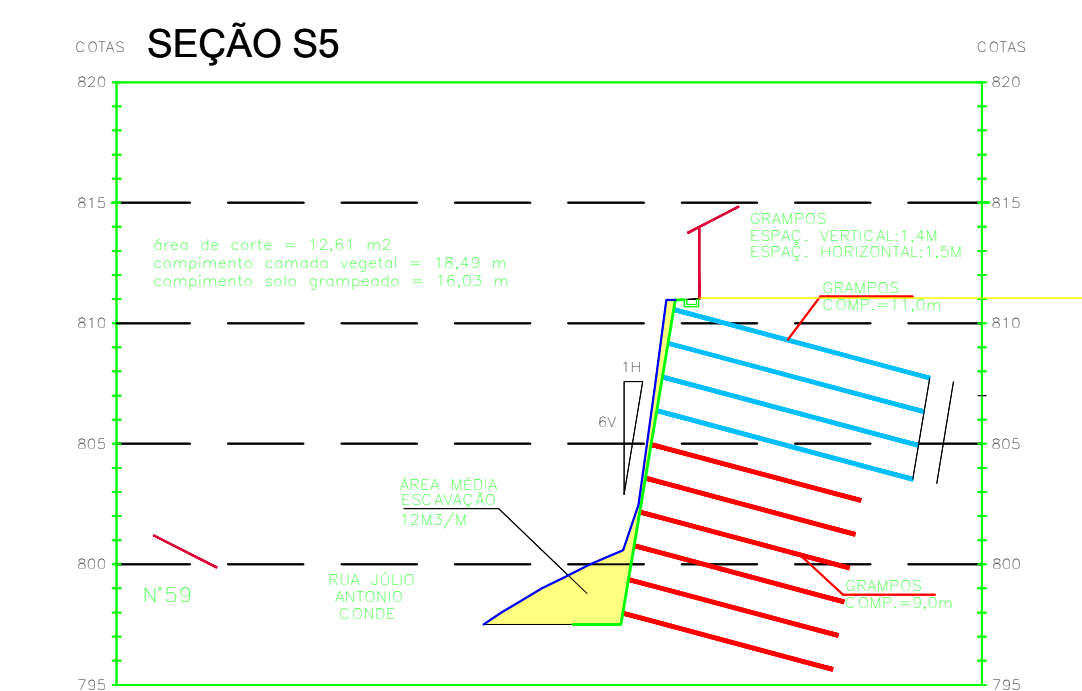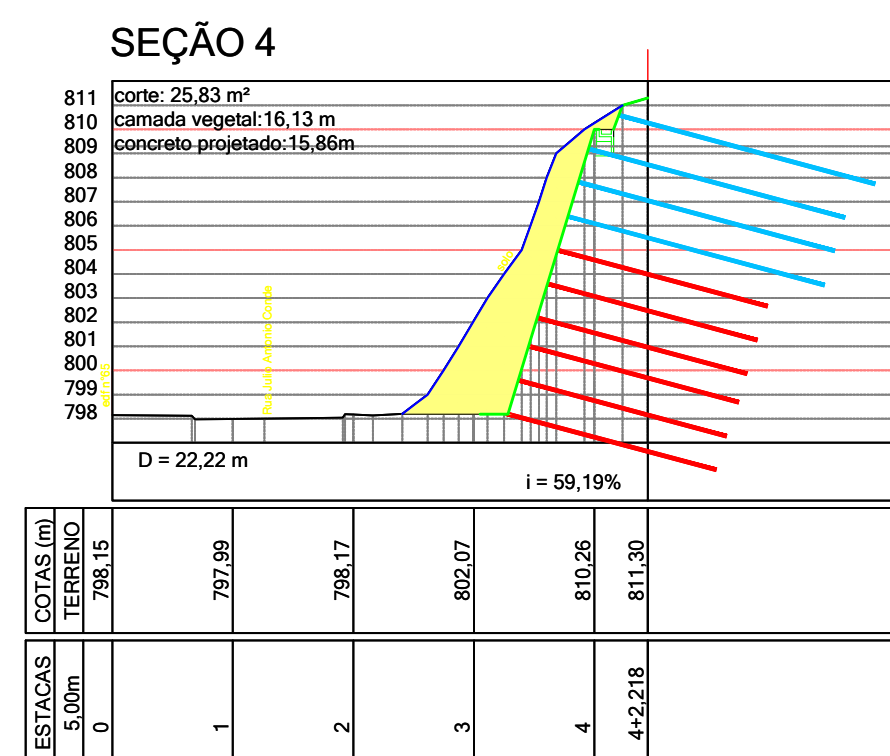



S-5 - SEÇÃO TÍPICA CONTENÇÃO SOLO GRAMPEADO
ESC. 1:200

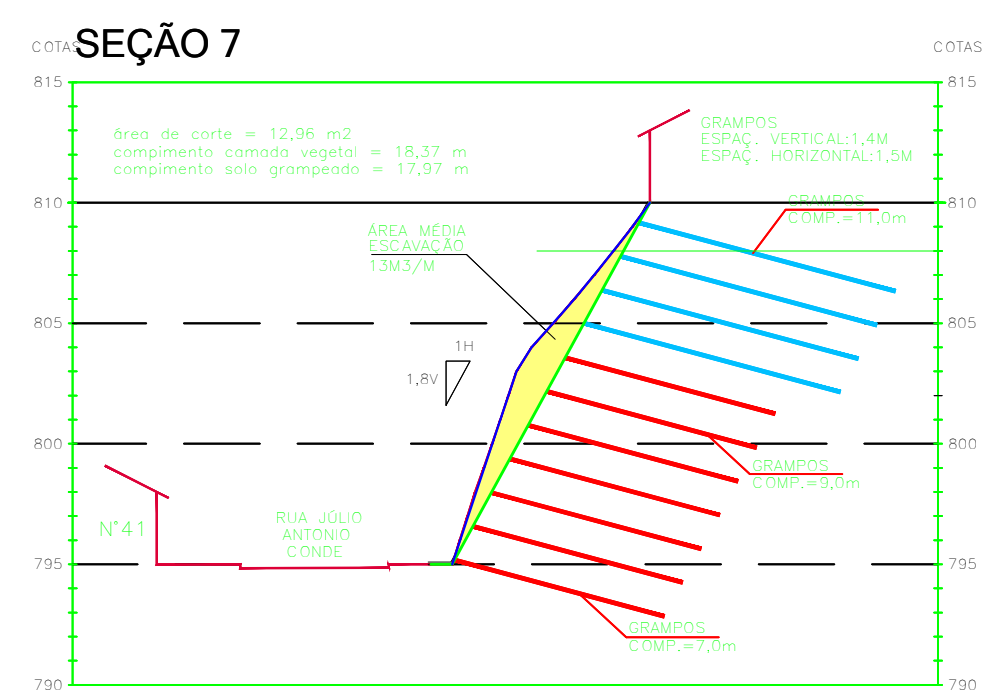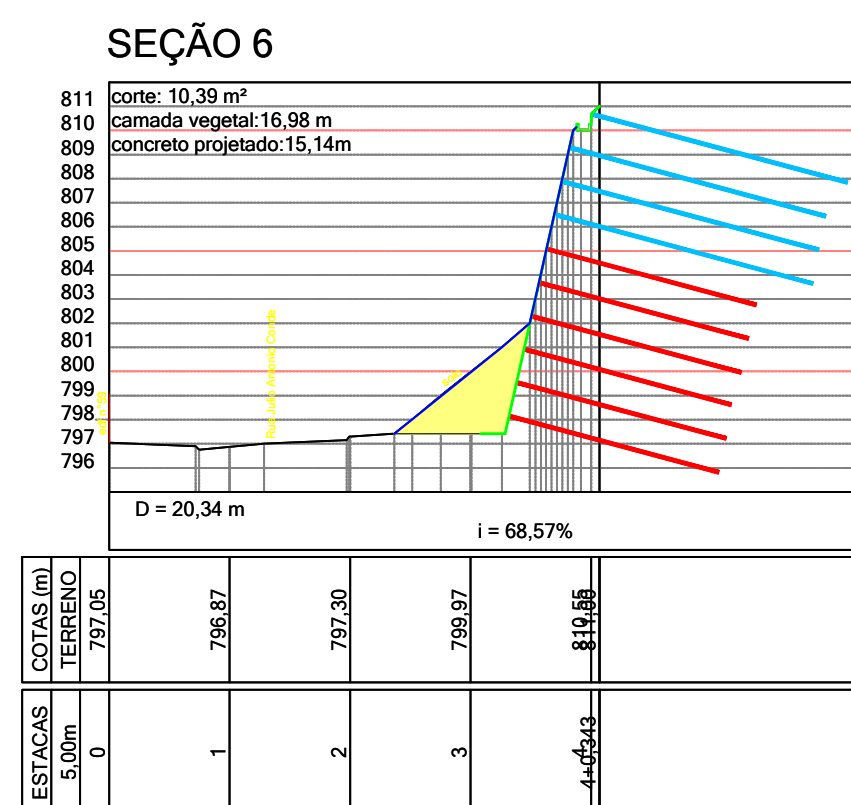

S-7 - SEÇÃO TÍPICA CONTENÇÃO SOLO GRAMPEADO
ESC. 1:200

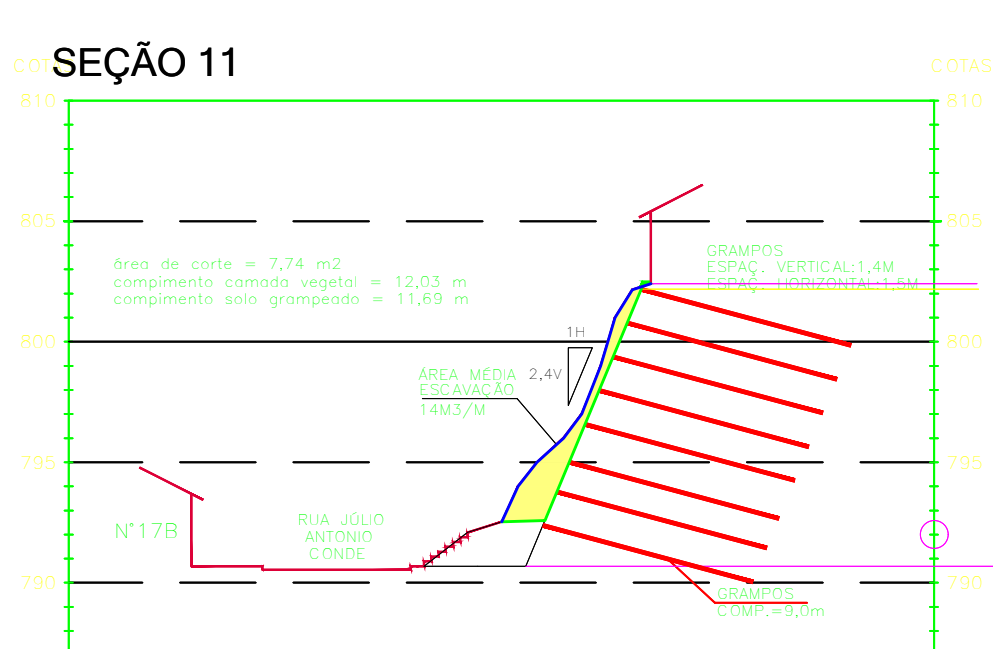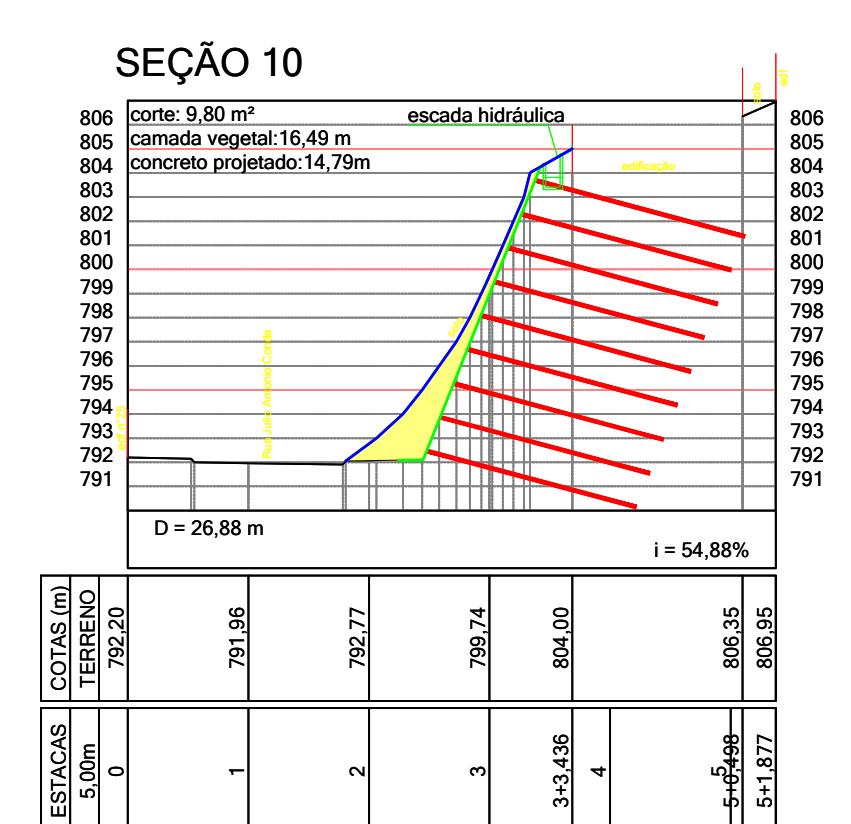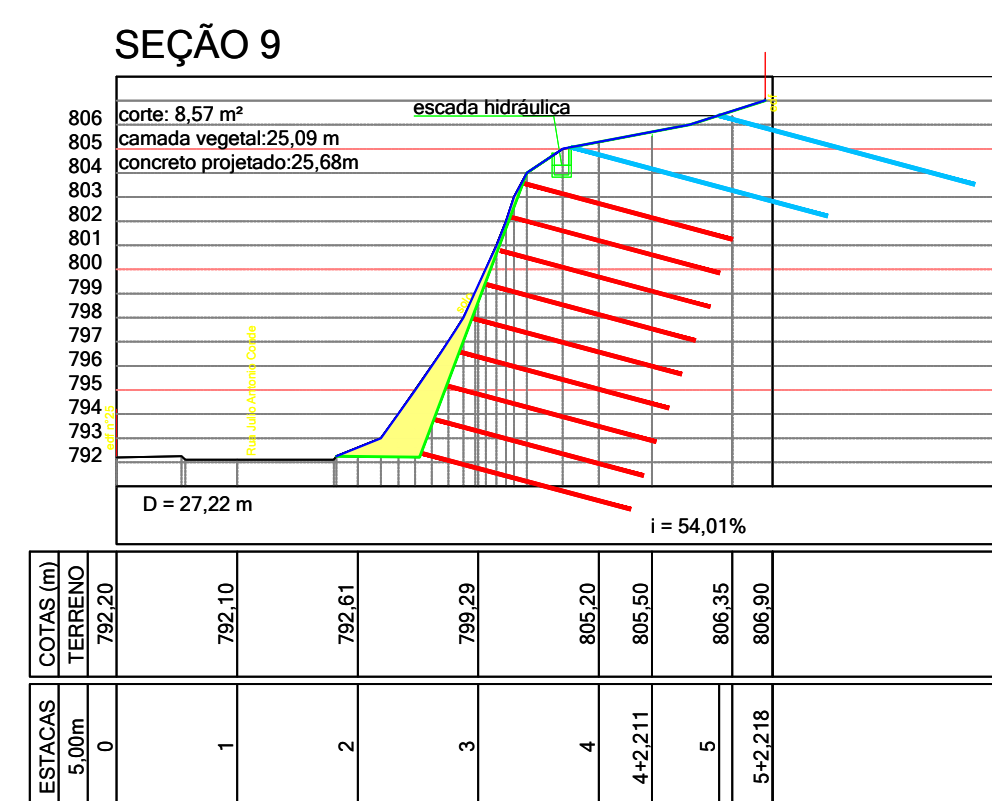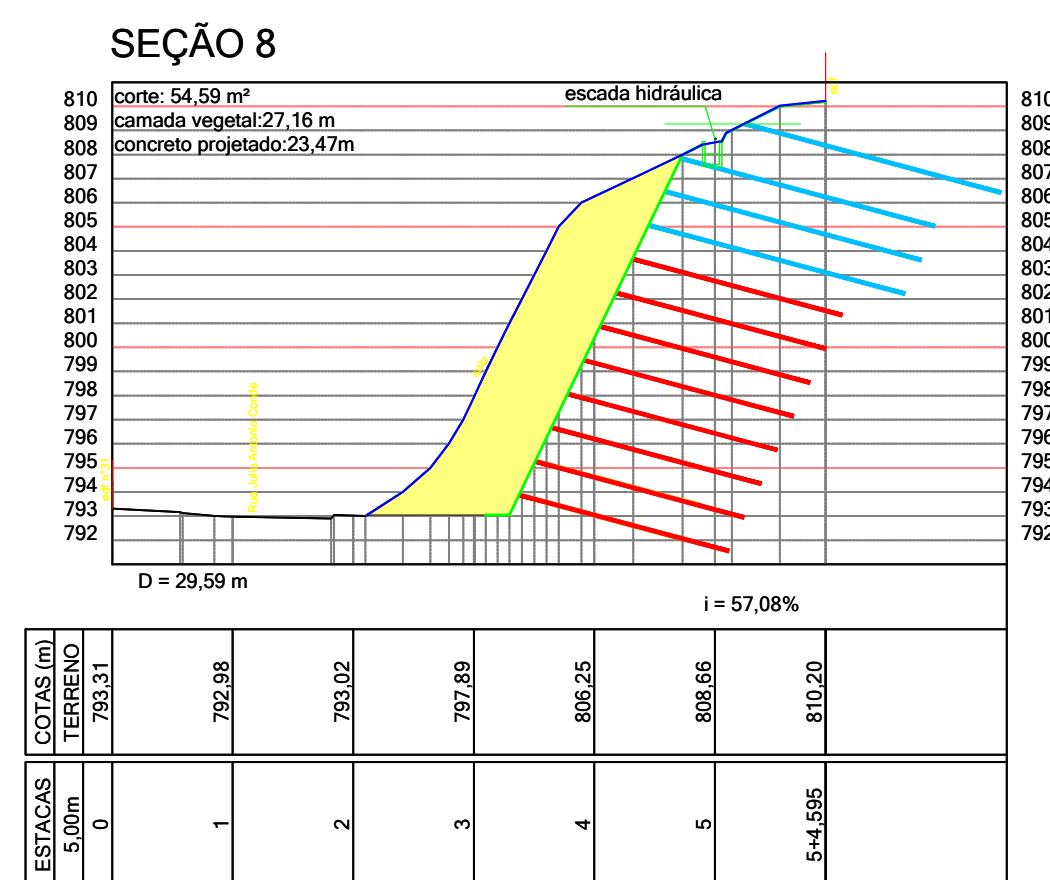

S-11 - SEÇÃO TÍPICA CONTENÇÃO SOLO GRAMPEADO
ESC. 1:200

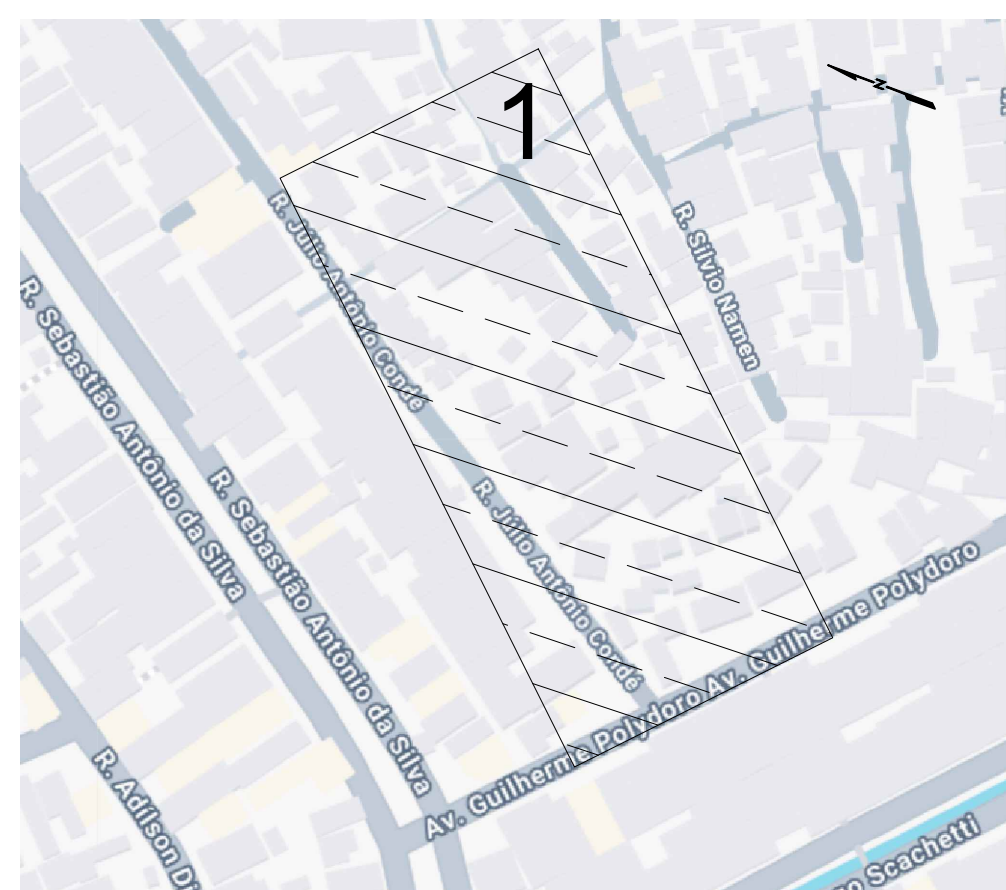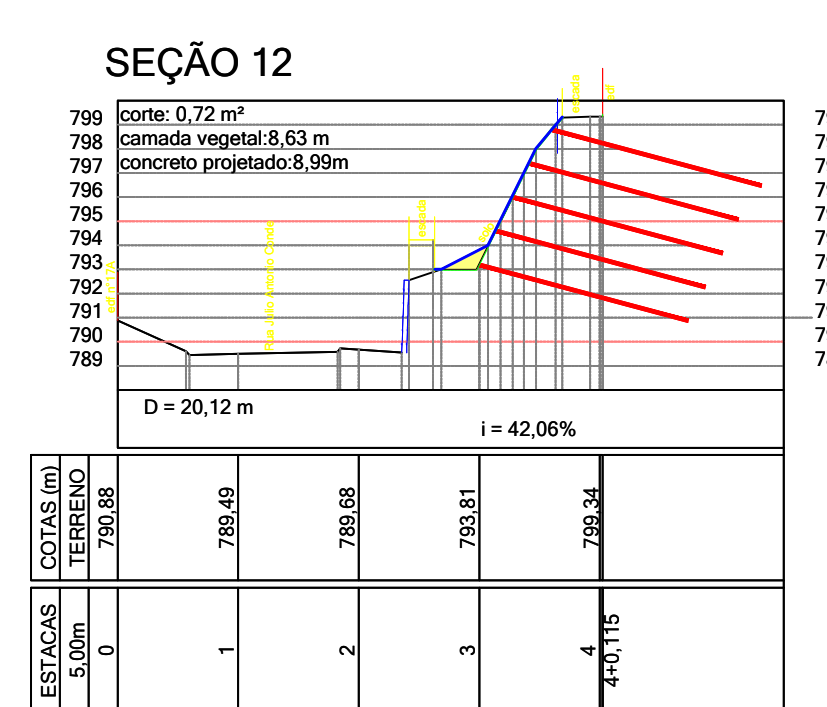

PLANTA DE LOCALIZAÇÃO SEM ESCALA.















DESENHO Nº	DB-CON-J.A.CONDE-001-01	ESCALA	1:200
PROJETO	ALEXANDER DUTRA		
DESENHO	EDISON ANTONIO BARTIPAIA		
VERIFICAÇÃO			
APROVAÇÃO			
ASSINATURA			
ART-Nº	2620251374320		



PREFEITURA DO MUNICÍPIO DE MAUÁ
SECRETARIA DE OBRAS

OBJETO		OPERAÇÃO	
Execução de obras de pavimentação, drenagem, contenção e demais serviços de infraestrutura urbana		TRABALHO	
PROJETO BÁSICO DE ESTABILIZAÇÃO TALUDE RUA JULIO ANTONIO CONDE - IMPLANTAÇÃO DOS GRAMPOS E BARBACAS / SEÇÕES		DES. N.º 02 DE 03	
ASSINATURA:	APROVADO POR:	DATA	REVISÃO
		09/2025	01


A	AGO/2025	EMISSION INICIAL							
REVISÃO Nº	DATA	NATUREZA DA REVISÃO	EXECUÇÃO	VERIFICAÇÃO	APROVAÇÃO	DOCUMENTO DE REFERENCIA	DATA	FIRMA	Nº DO DESENHO

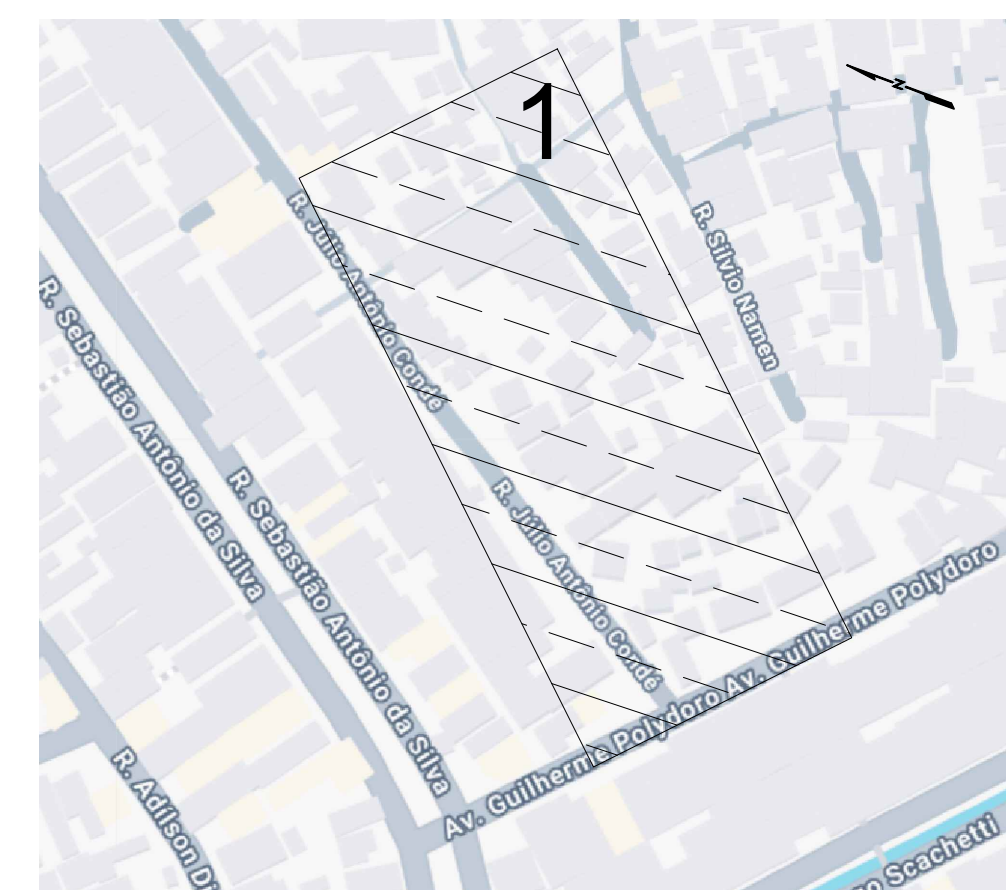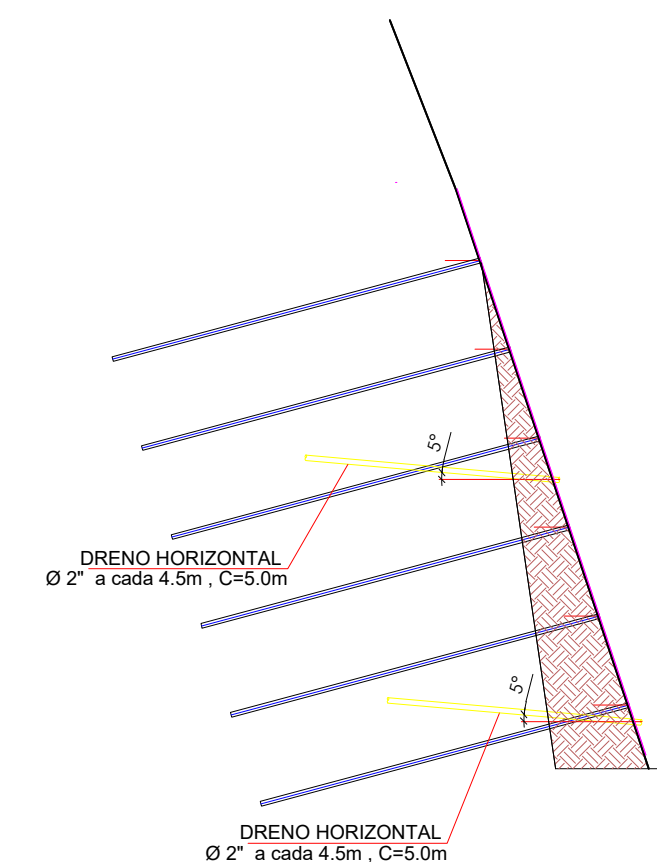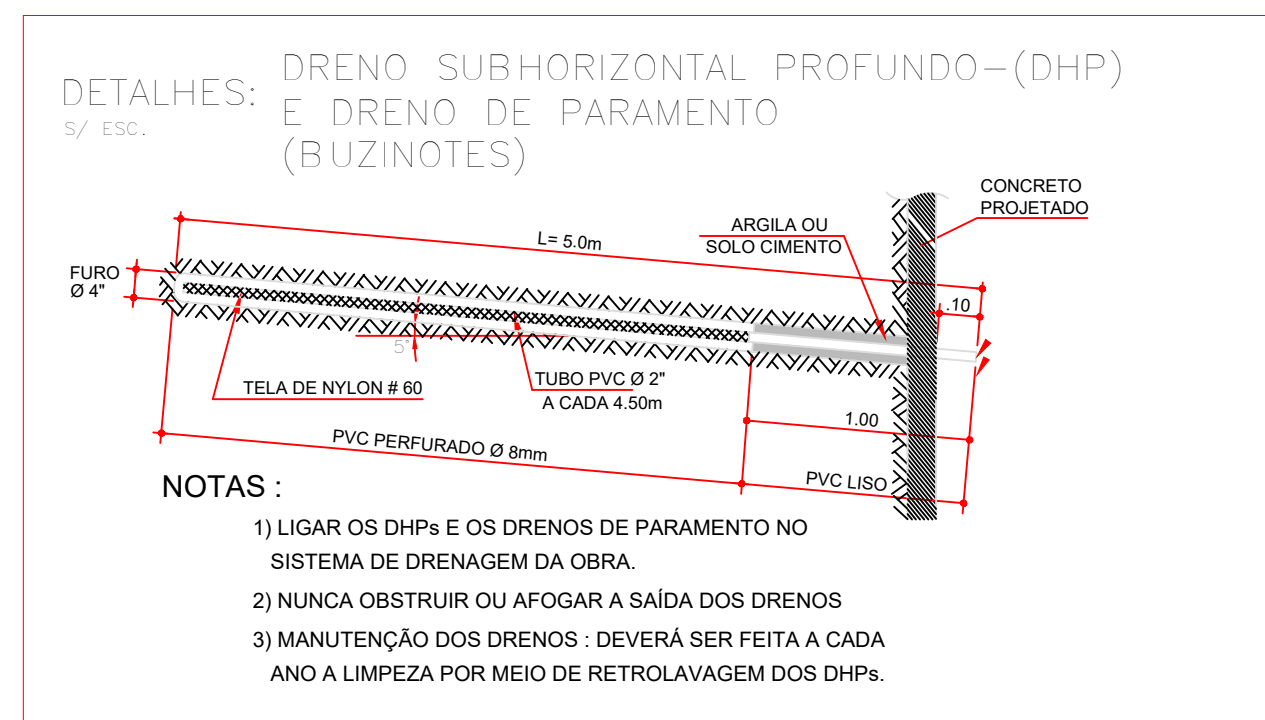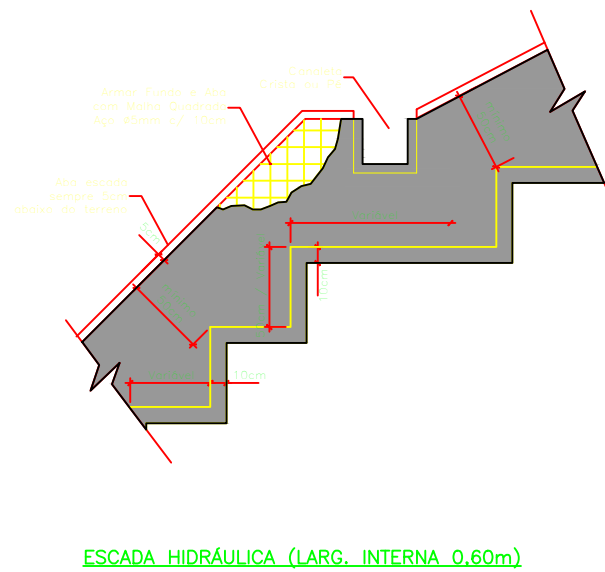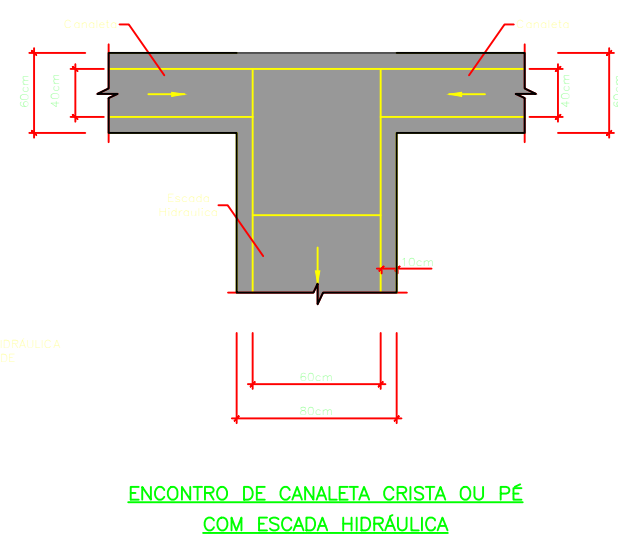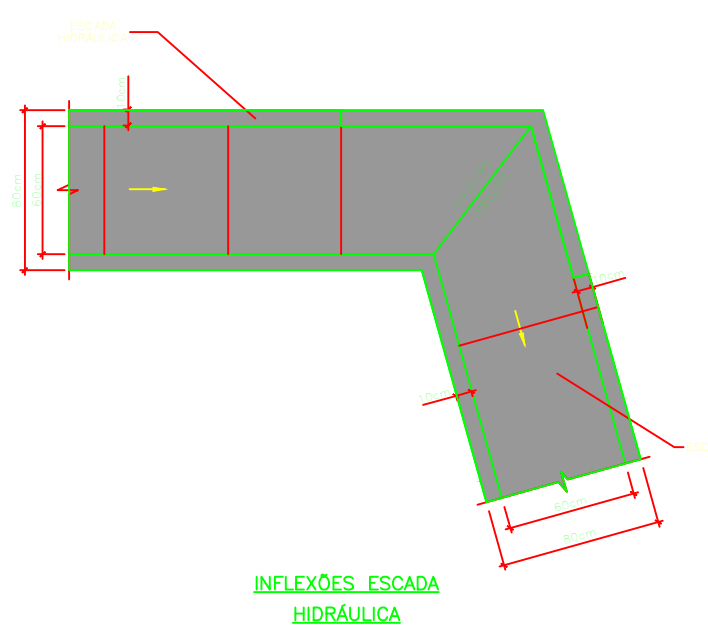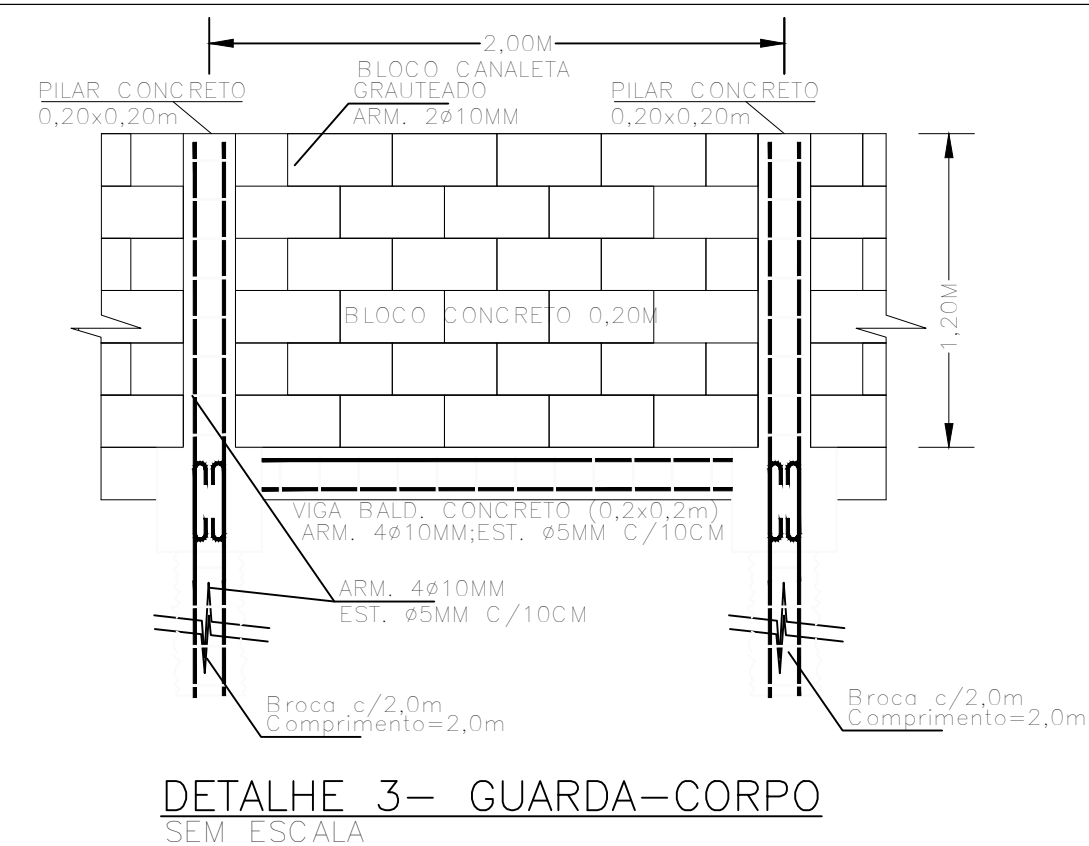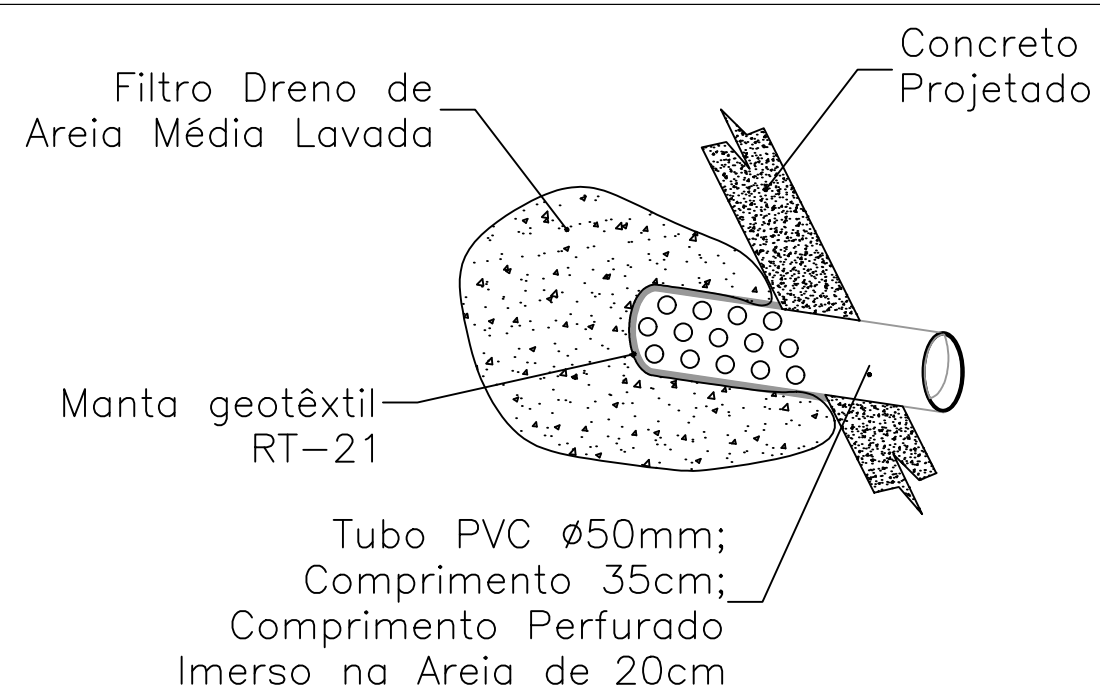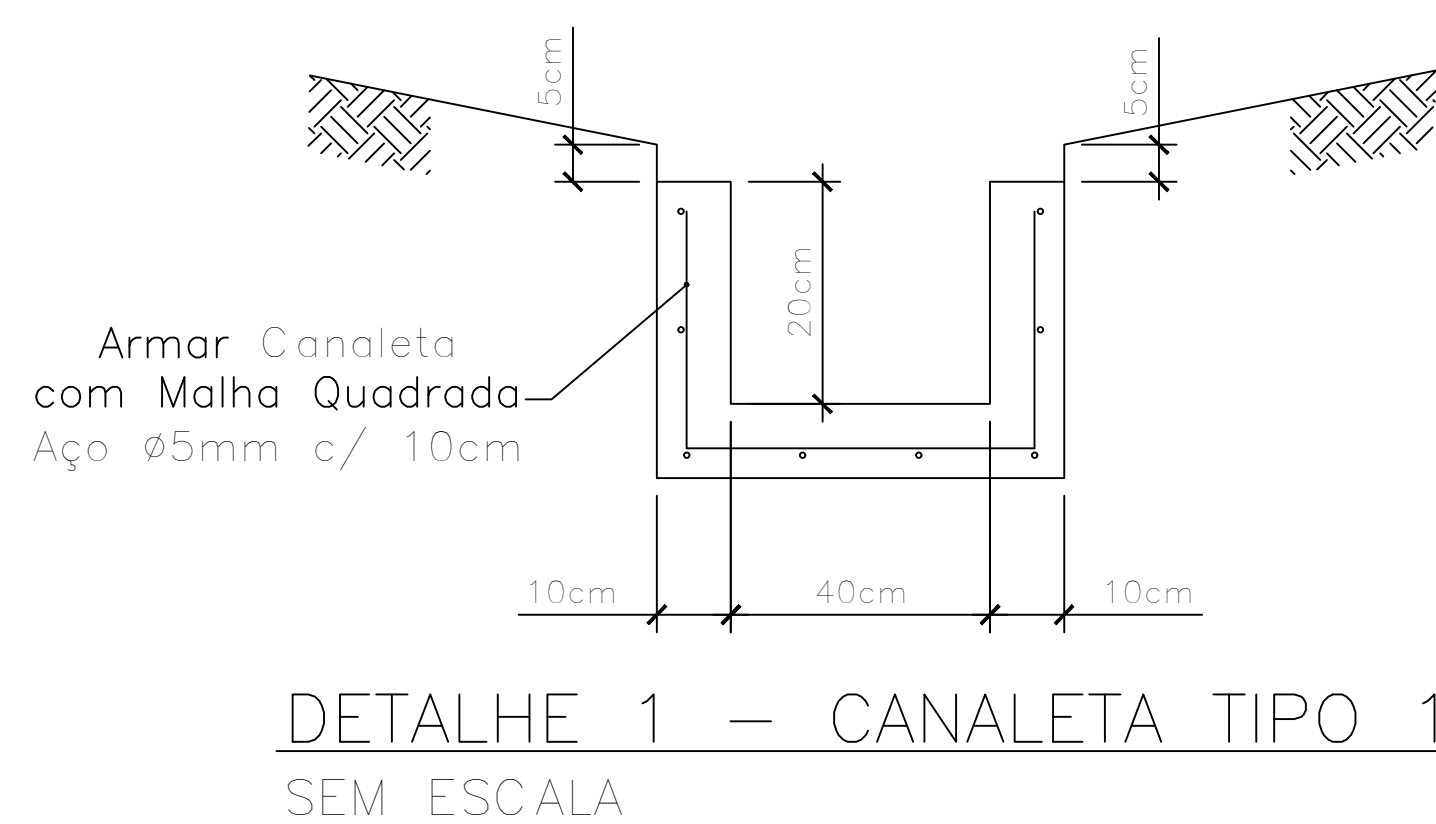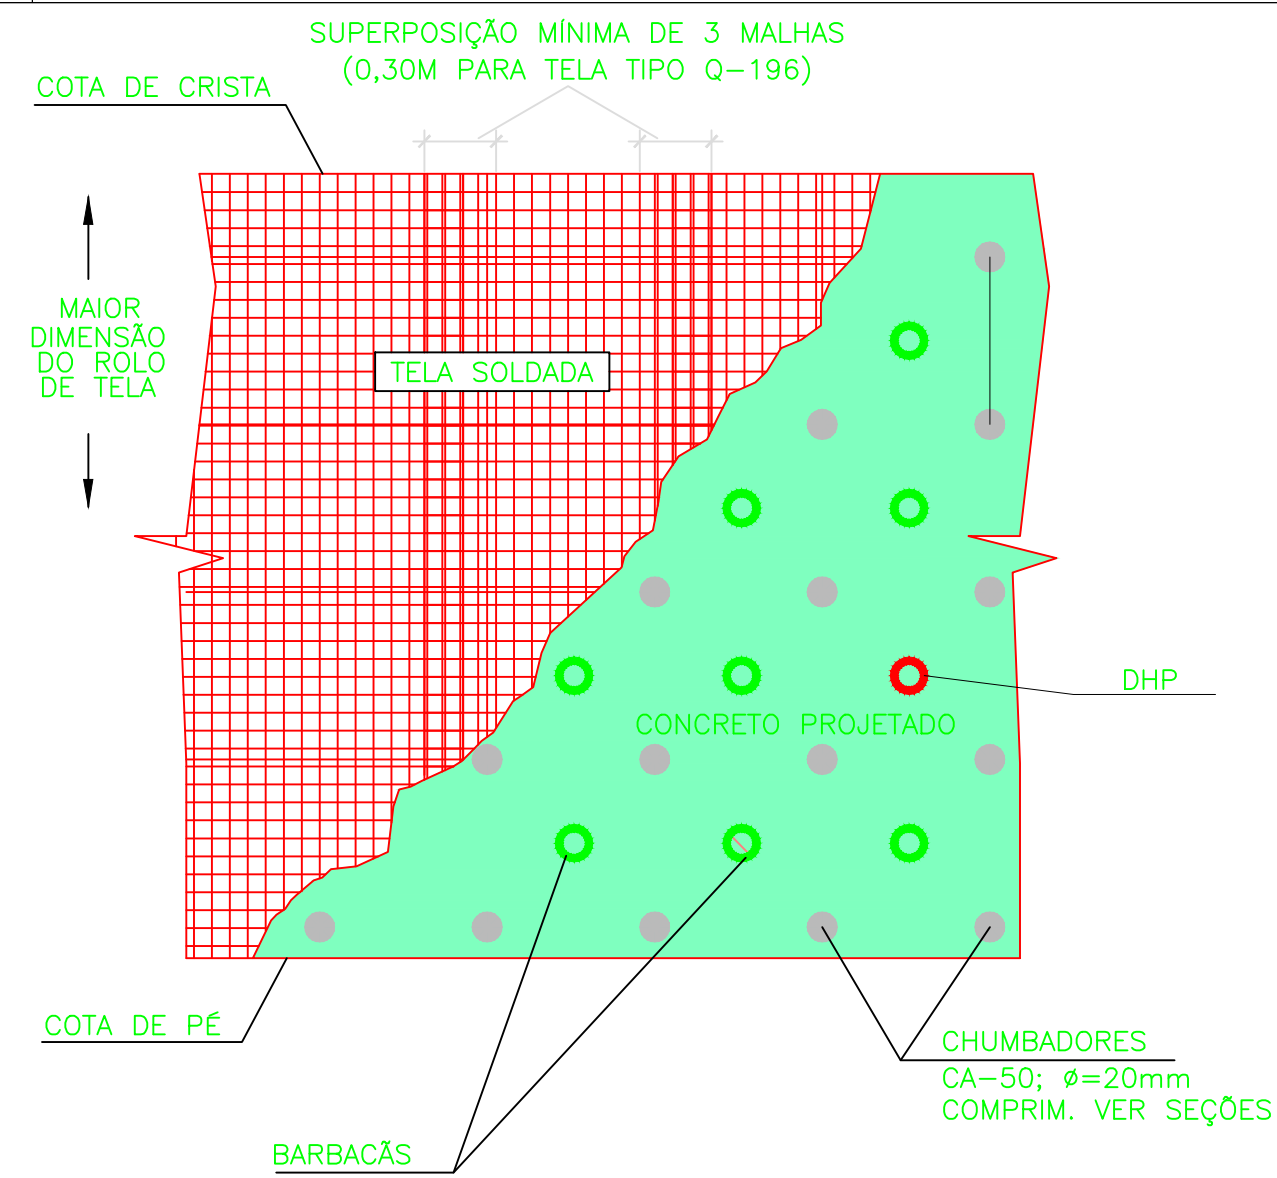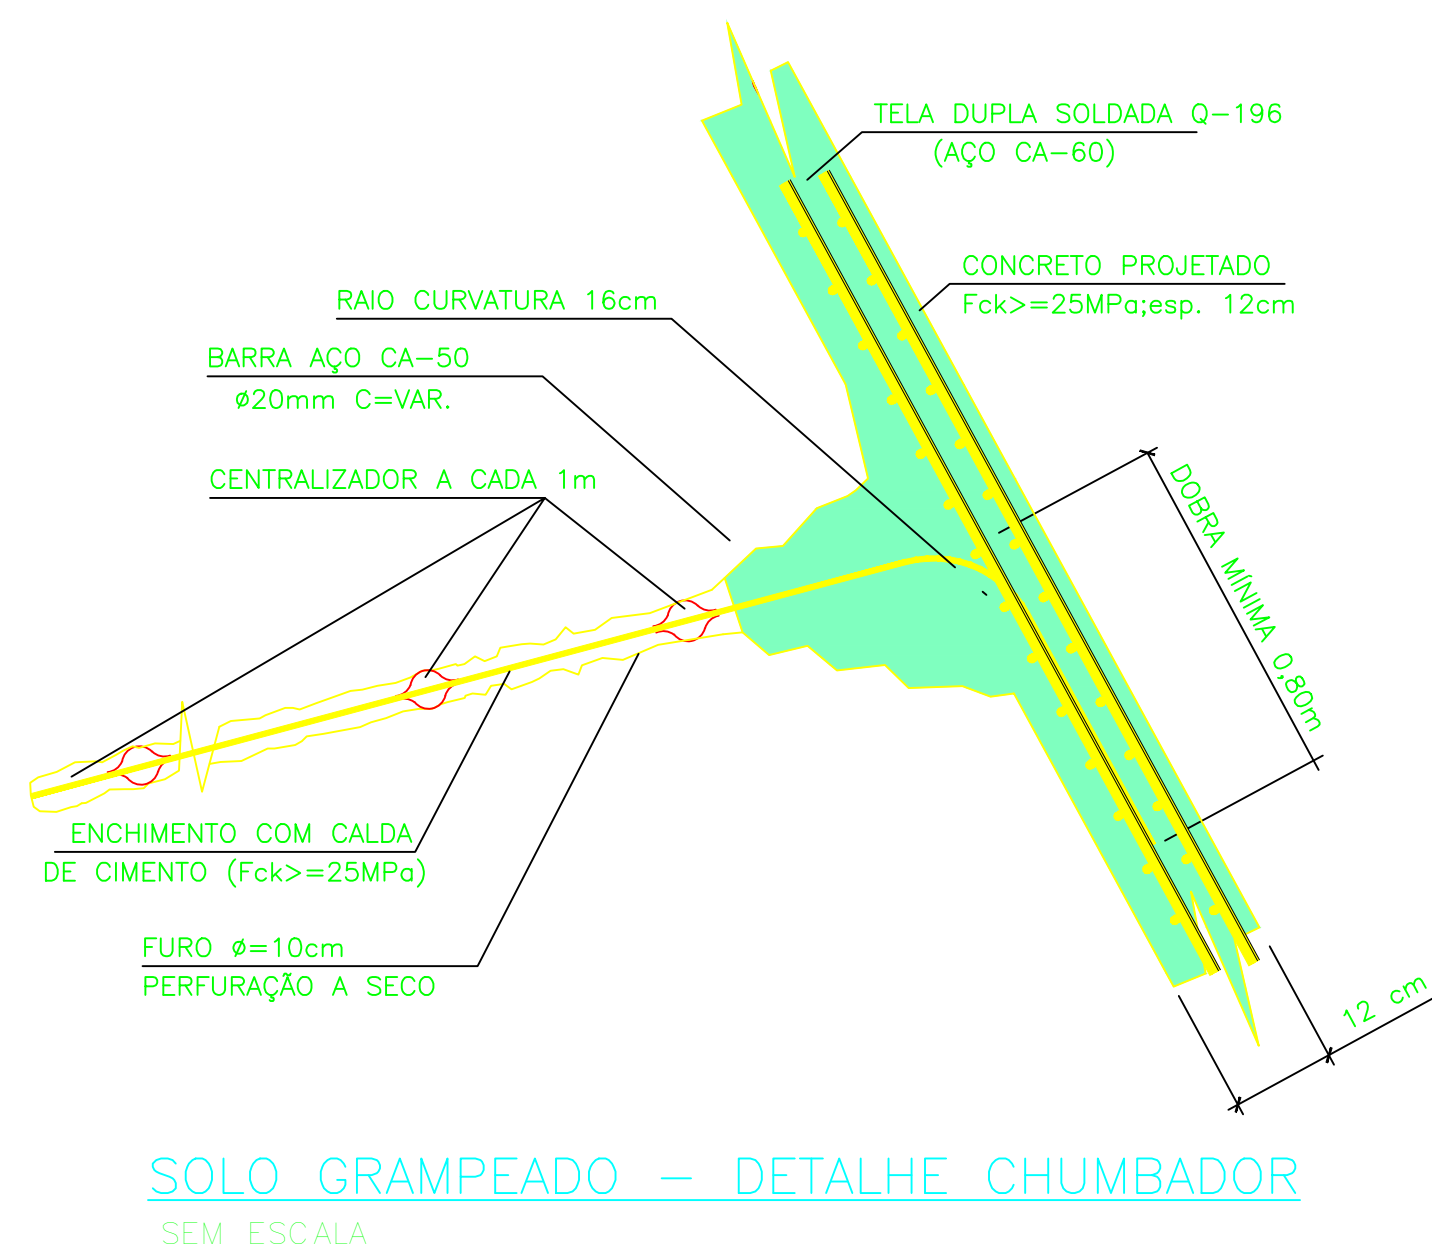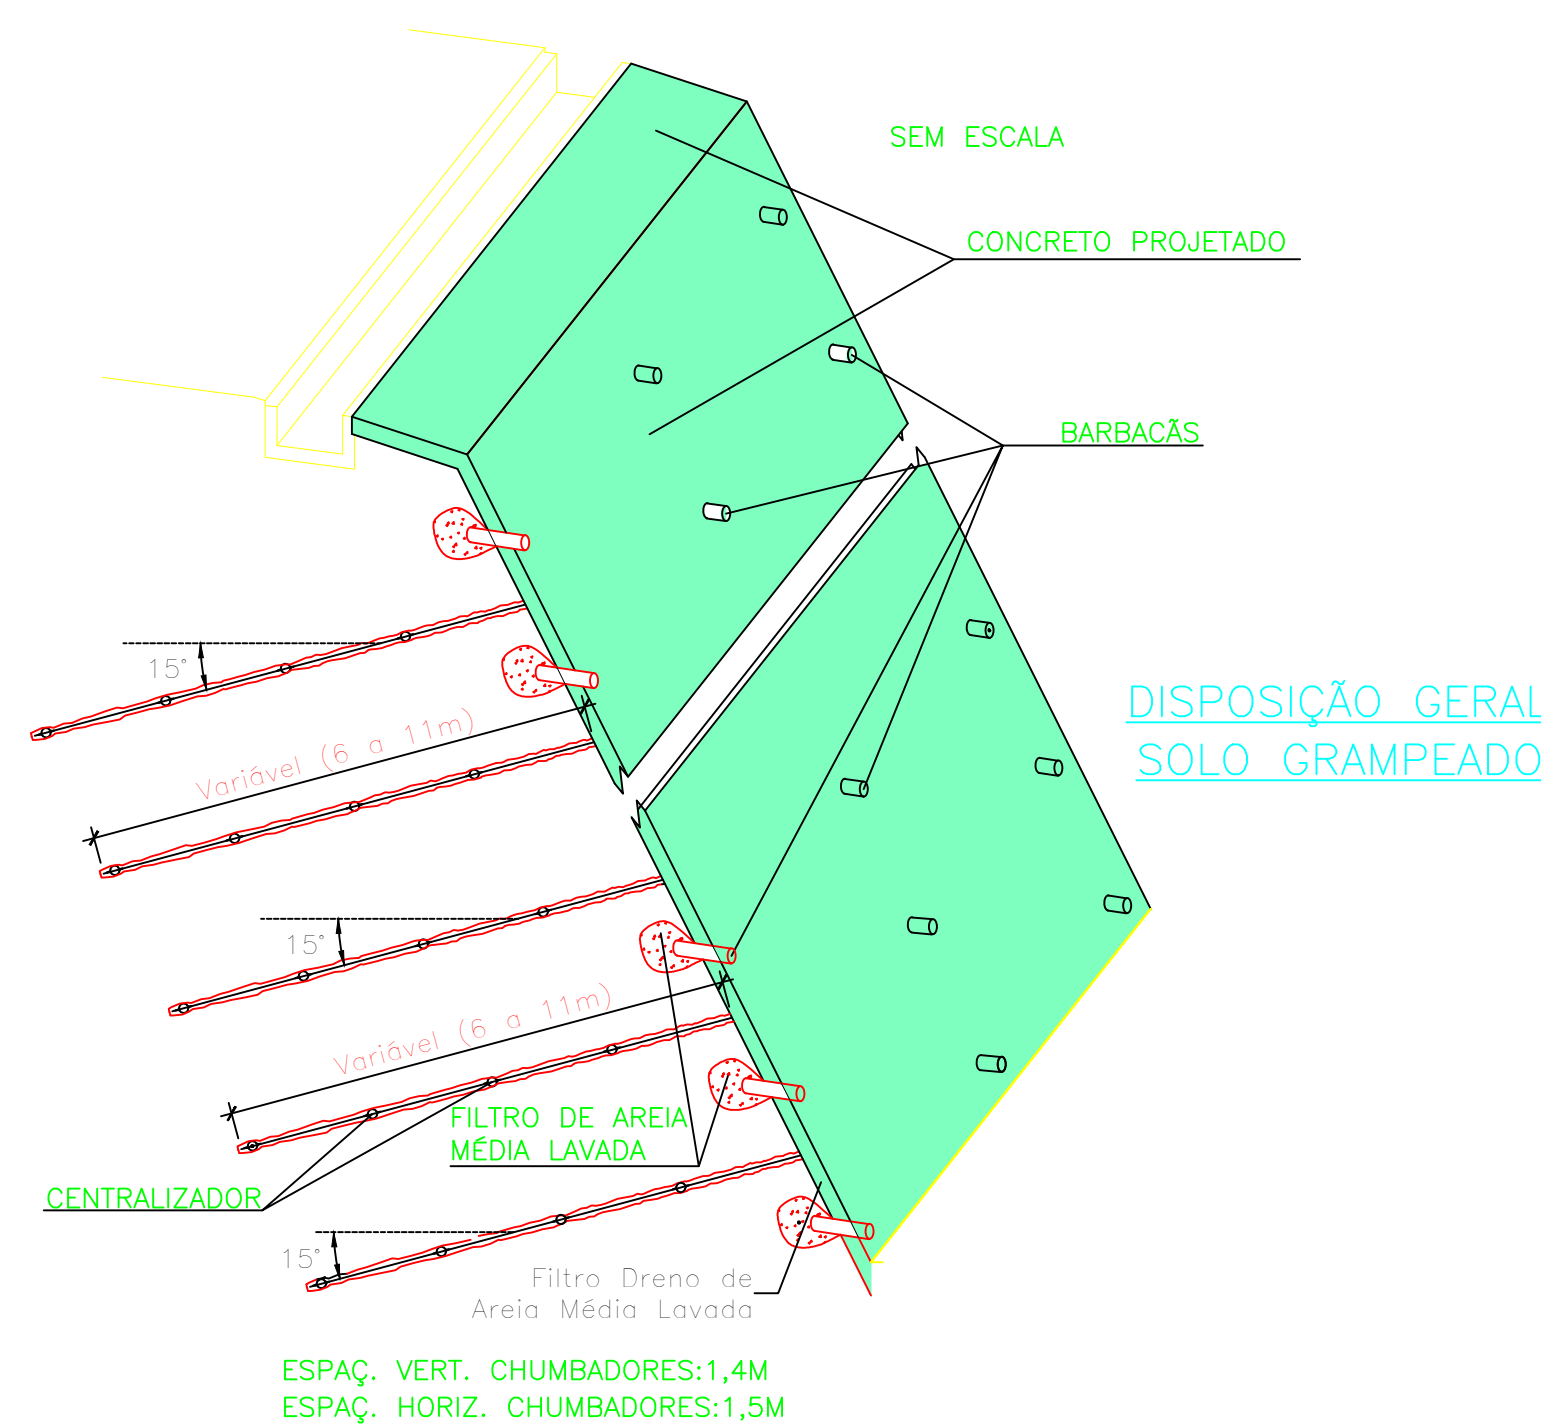

A	AGO/2025	EMISSION INICIAL							
REVISÃO Nº	DATA	NATUREZA DA REVISÃO	EXECUÇÃO	VERIFICAÇÃO	APROVAÇÃO	DOCUMENTO DE REFERENCIA	DATA	FIRMA	Nº DO DESENHO

				PREFEITURA DO MUNICÍPIO DE MAUÁ SECRETARIA DE OBRAS	
DESENHO Nº- DB-CON-J.A.CONDE-002-01		ESCALA 1:200		OBJETO Execução de obras de pavimentação, drenagem, contenção e demais serviços de infraestrutura urbana	
PROJETO ALEXANDER DUTRA				OPERAÇÃO	
DESENHO EDISON ANTONIO BARTIPAIA				TRABALHO	
VERIFICAÇÃO		PROJETO BASICO DE ESTABILIZAÇÃO TALUDE RUA JULIO ANTONIO CONDE - SEÇÕES E DETALHES		DES. Nº- 03 DE 03	
APROVAÇÃO					
ASSINATURA		ASSINATURA: _____		APROVADO POR: _____	
ART--N° 2620251374320				DATA 09/2025 REVISÃO 01	


LEGENDA	MATERIAL
①	LAJE EM CONCRETO
②	TAMPA DO PV
③	CORPO DO PV
④	ESTRUTURA DO PAVIMENTO REMANESCENTE

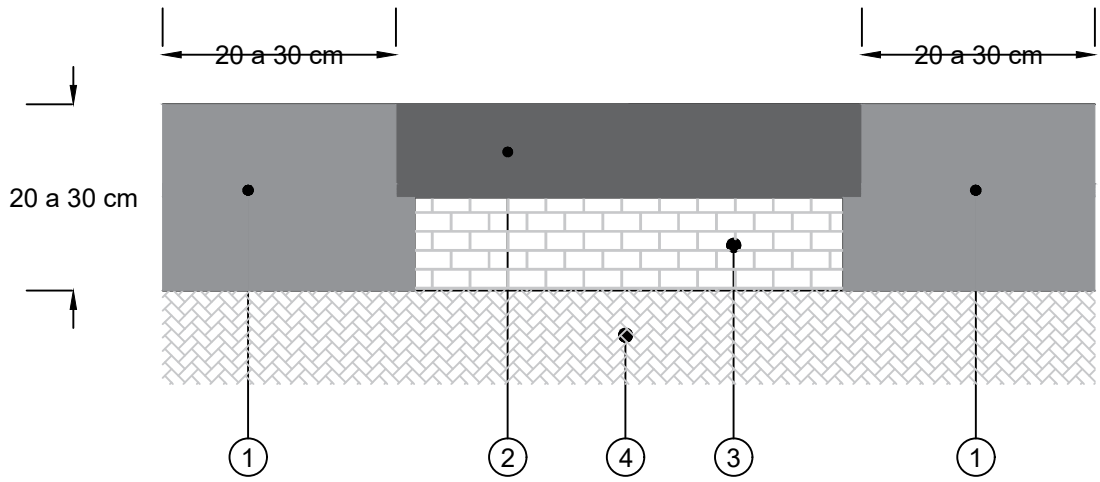





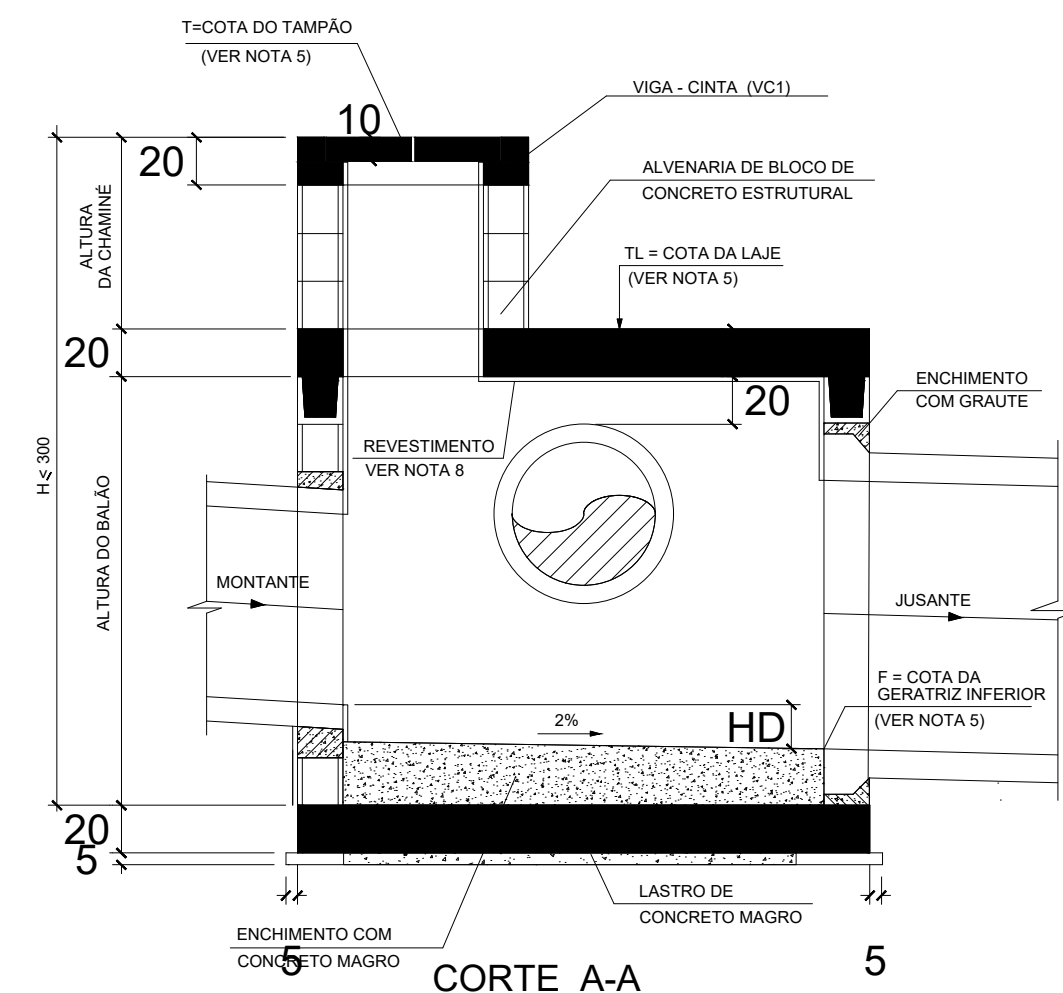



PLANTA SUPERIOR
SEM ESCALA

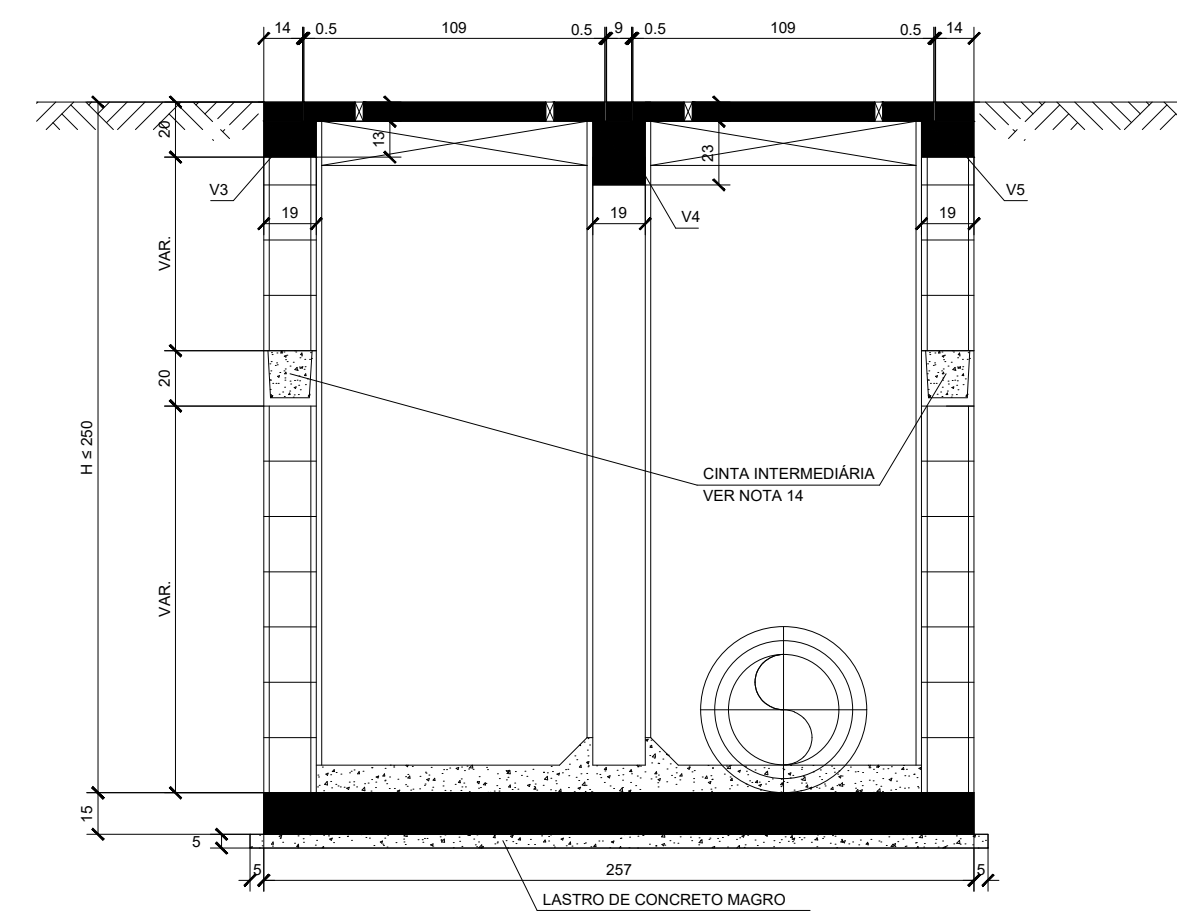
CORTE A - A
SEM ESCALA

- 1- DIMENSÕES E COTAS EM METRO, EXCETO INDICAÇÃO CONTRÁRIA.
- 2 - O PROJETO PREVÊ A RECONSTRUÇÃO DA PAVIMENTAÇÃO DA VIA NO TRECHO INDICADO.
- 3 - AS CALÇADAS, GRÁIS, SARIETAS E SARIETÕES QUE SOFREM DANOS EM DESENO DA OBRAS DEVERÃO SER REFORMADOS E/OU ACESLADOS.
- 4 - DEVERÃO SER REFORMADOS OS LEITOS ONDE HOUVER PANEIS E/OU ABERTURAS NO PAVIMENTO EXISTENTE.
- 5 - A EMPRESA CONTRATADA RESPONSÁVEL PELA OBRA DEVERÁ VERIFICAR PREVIAMENTE AS INTERFERÊNCIAS (TAMPAS ETC) E DEMARCAR A LOCALIZAÇÃO, CONSTATANDO OU NÃO NOS DESENHOS DOS PROJETOS.
- 6 - SERÁ MANTIDA A CONFIGURAÇÃO DA DRENAGEM EXISTENTE E DEMAIS INTERFERÊNCIAS, CONSTATANDO OU NÃO NOS DESENHOS DOS PROJETOS.
- 7 - DEVERÁ SER REALIZADO O NIVELAMENTO DOS P/V'S EXISTENTES LOGO APÓS A APLICAÇÃO DO NOVO PAVIMENTO.
- 8- REFORMA E NIVELAMENTO DE TAMPA DE POÇO DE VISITA:
PROCEDIMENTO TÉCNICO: REMOVER A TAMPA EXISTENTE, NIVELAR A LAJE DE APOIO CONFORME PLANO DE PAVIMENTO, ASSENTAR NOVA TAMPA EM CONCRETO C20 OU FERRO FUNDIDO CONFORME ESPECIFICAÇÃO, GARANTINDO O NÍVEL COM A SUPERFÍCIE DA VIA, GARANTIR ESTANQUEIDADE E CAPACIDADE DE CARGA EXIGIDA CONFORME ABNT NBR 12218-1.
- 9- CONTROLE DE QUALIDADE: VERIFICAR NÍVEL (NÍVEL DE PISO), CONCRETAGEM SEM DESCONTINUIDADE, CARGA ESTÁTICA $\geq 2,5$ T SE TRÁNSITO LEVE, SELAGEM PERIMETRAL COM ARGAMASSA DE CIMENTO + ADITIVO IMPERMEABILIZANTE.
- 9-1- IMPLANTAÇÃO DE POÇO DE VISITA:
PROJETO CONSTATANDO: PAREDES DE ALVENARIA DE BLOCO OU CONCRETO, DIÂMETRO CONFORME PROJETO HIDRÁULICO, BASE COM PEDRA BRITADA E CONCRETO DE ASSENTAMENTO, TAMPA NIVELADA AO REFORÇO DE VIA.
- FUNÇÕES: PERMITIR INSPEÇÃO, LIMPEZA, MUDANÇA DE DIREÇÃO/DECLIVIDADE/DIÂMETRO DAS GALÉRIAS.
- 9-2- JUNTAS: REVISAR CONDIÇÕES INTERNAS, ASSENTAR JUNTAS DE VEDAÇÃO, COMPACTAÇÃO DO ENTORNO E DRENAGEM AO REDOR.
- 10 - BOCA DE LOBO:
COMPONENTES: CAIXA EM CONCRETO ARMADO OU ALVENARIA COM GRELHA DE FERRUGEM LIGADA, DIMENSÕES CONFORME CÁLCULO HIDRÁULICO.
- 9-3- LOCALIZAÇÃO: MÁXIMO 60 M ENTRE BOCAS, PRÓXIMAS A CRUZAMENTOS, NÃO VERTICE DA VIA.
- 11- RECAPAMENTO ASFÁLTICO (FRESA + 5 CM DE ASFALTO)
NORMA APLICÁVEL: DNIT 031/2024-ES (PAVIMENTAÇÃO: CONCRETO ASFÁLTICO)
ETAPAS TÉCNICAS:
FRESAGEM MECÂNICA DA CAPA EXISTENTE ATÉ A PROFUNDIDADE PROJETADA.
LIMPEZA, INSPEÇÃO E REPARO DA BASE CASO NECESSÁRIO.
APLICAÇÃO DE BINDER (IMPERMEABILIZANTE), ESPESSURA DE 1 CM.
LANÇAMENTO E COMPACTAÇÃO DA NOVA CAMADA, 5 CM DE CONCRETO ASFÁLTICO QUENTE (CBUQ), ATENDENDO DENSIDADE $\geq 95\%$.
CONTROLE DE QUALIDADE: MEDIÇÃO DE ESPESSURA, TEMPERATURA E TEOR DE LIGANTE, ENSAIO DE COMPACTAÇÃO CONFORME NBR 12218-1.
- 12- SARIETA (1 M DE LARGURA):
CONDIÇÃO: ESCAVAÇÃO DA FORMA, BASE COMPACTADA, ELEVADA DE MEIO-FIO/CONCRETO, REVESTIMENTO EM CONCRETO DE 1 M DE LARGURA COM INCLINAÇÃO TRANSVERSAL DE 2 A 3%, ATÉ PONTO DE CAPTAÇÃO.
CRITÉRIOS: REVESTIMENTO CONTÍNUO, SEM TRINCAS, ACABAMENTO SUPERFICIAL COM CURA MÍNIMA DE 7 DIAS.
- 13- SARIETA (0,45 M DE LARGURA):
CONDIÇÃO: ESCAVAÇÃO DA FORMA, BASE COMPACTADA, ELEVADA DE MEIO-FIO/CONCRETO, REVESTIMENTO EM CONCRETO DE 0,45 M DE LARGURA COM INCLINAÇÃO TRANSVERSAL DE 2 A 3%, ATÉ PONTO DE CAPTAÇÃO.
CRITÉRIOS: REVESTIMENTO CONTÍNUO, SEM TRINCAS, ACABAMENTO SUPERFICIAL COM CURA MÍNIMA DE 7 DIAS.

SEM ESCALA

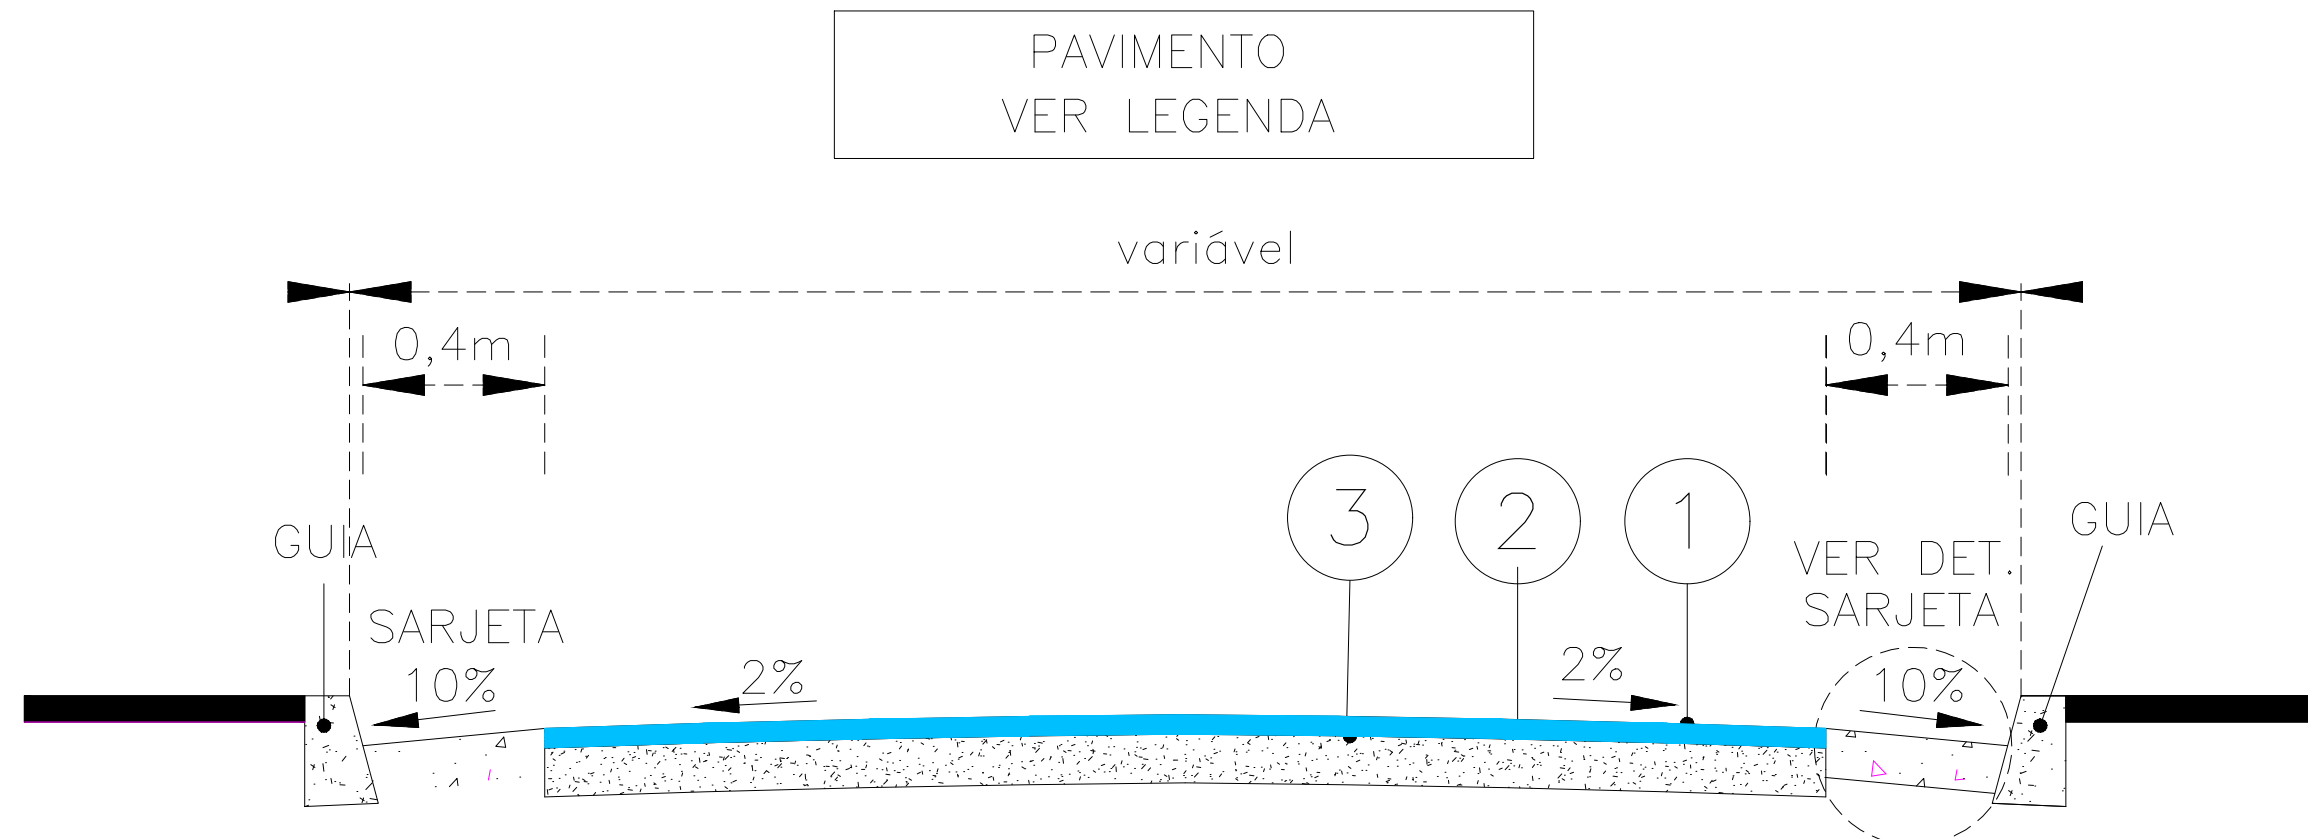

ESC.: SEM ESCALA
MEDIDAS EM METROS

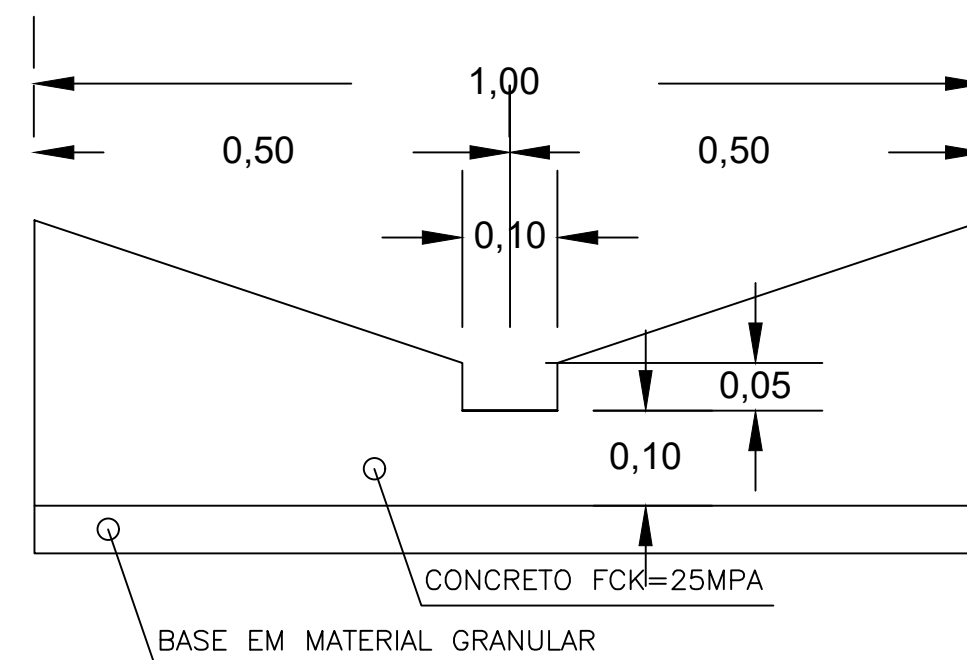


ISOMÉTRICO


DEMOLIÇÃO DO PAVIMENTO I T E M		ESPES.S. (cm)	LEGENDA
①	DEMOLIÇÃO DO PAVIMENTO EXISTENTE	10	
②	ESCAVAÇÃO	VAR.	

DETALHE 3 - SEÇÃO DE DEMOLIÇÃO DE PAVIMENTO
SEM ESCALA

ESC.: SEM ESCALA
MEDIDAS EM METROS

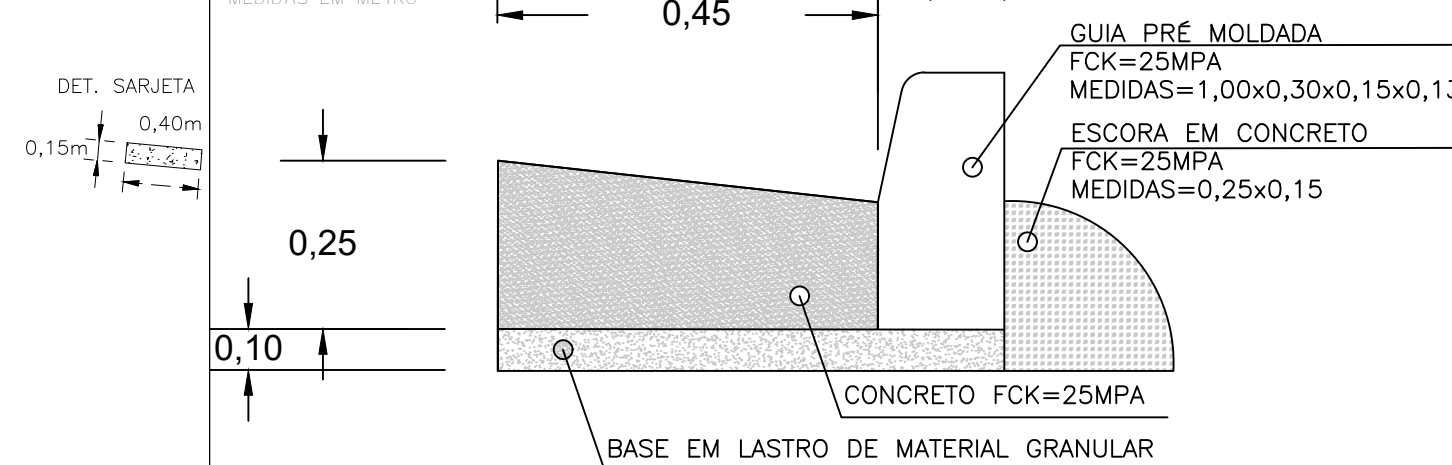

0,05m

0,05m

0,15m

CONCRETO BETUMINOSO USINADO A QUENTE (CBUQ) - Faixa III


IMPRIMAÇÃO BETUMINOSA LIGANTE

CONCRETO BETUMINOSO USINADO A QUENTE - BINDER

IMPRIMAÇÃO BETUMINOSA IMPERMEABILIZANTE

BRITA GRADUADA SIMPLES

REATERRO COMPACTADO

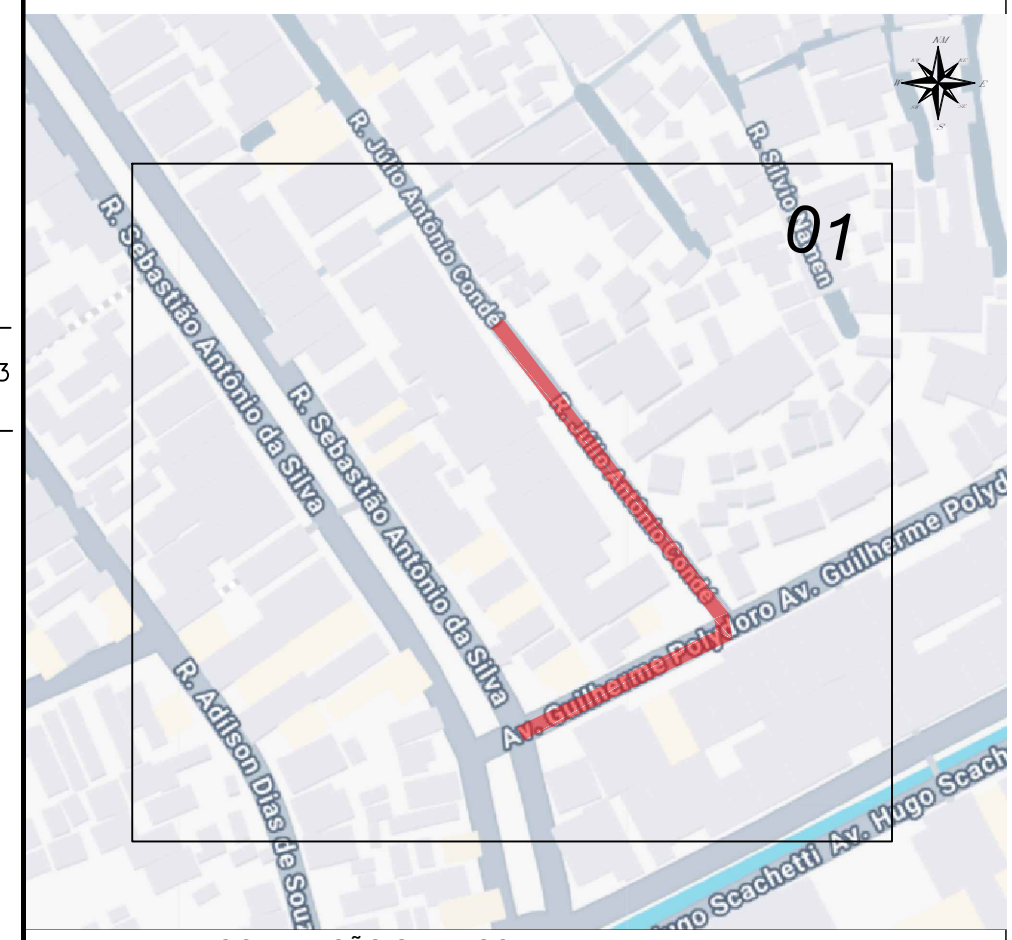

PLANTA DE LOCALIZAÇÃO SEM ESCALA.

01	JUN/2025	EMIÇÃO INICIAL								
REVISÃO Nº	DATA	NATUREZA DA REVISÃO	EXECUÇÃO	VERIFICAÇÃO	APROVAÇÃO	DOCUMENTO DE REFERENCIA	DATA	FIRMA	Nº DO DESENHO	


TYLin

DESENHO - NO. *	DB-DT-J.A.CONDE-001-01	ESCALA	A/ESCL.
PROJETO	ALEXANDER DUTRA CREA 5069857956		
DESENHO	EDISON ANTONIO BARTIPALIA		
VERIFICAÇÃO			
APPROVAÇÃO			
ASSINATURA			
ART - Nº	2620251374320		



PREFEITURA DO MUNICÍPIO DE MAUÁ
SECRETARIA DE OBRAS

PROJETO BÁSICO DE REFORMA E AMPLIAÇÃO DE REDE DE DRENAGEM PLUVIAL		OPERAÇÃO	
		TRABALHO	
SEÇÕES E DETALHES		REVISÃO 01 DE 01	
ASSINATURA	APROVADO POR:	DATA	REVISÃO
		08/2025	01

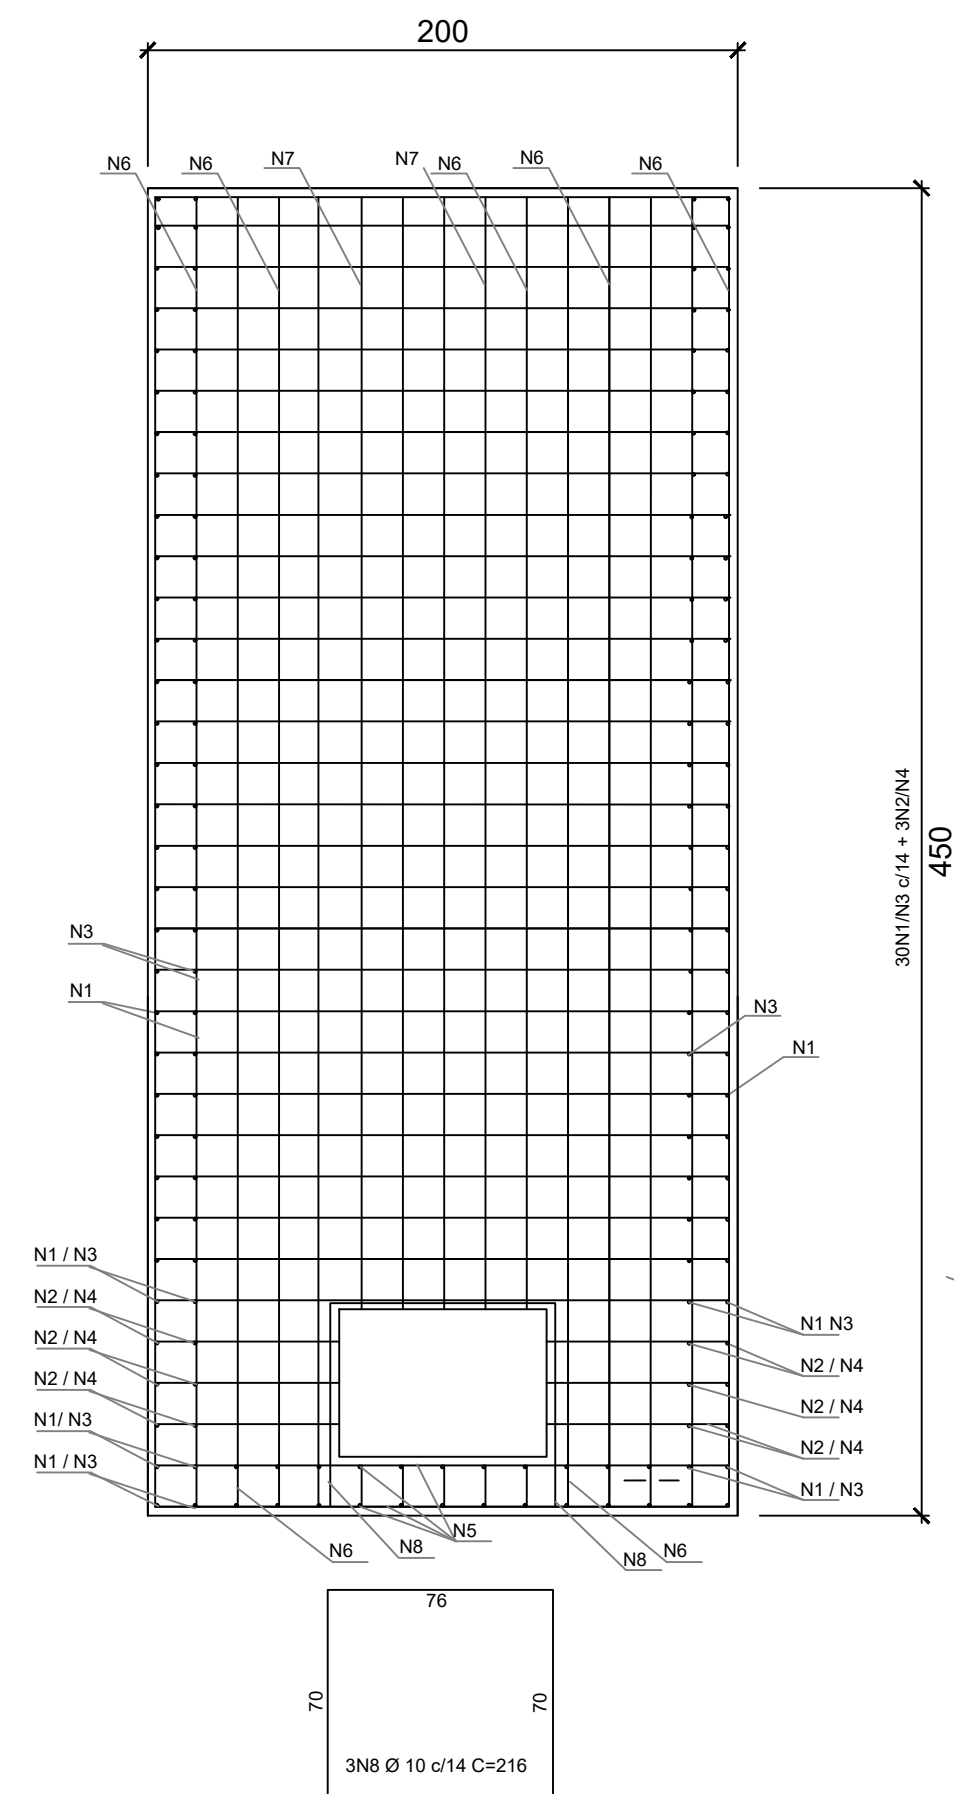

CONCRETO FCK = 30 MPa

Armaduras da laje de fundo de concreto armado

200

14

194

2 x 15N5 Ø 6.3 c/14 C=222

14

194

Planta (Laje de fundo)

Sem escala

14




194

N5

N5

Detalhe das armaduras N5

Sem escala

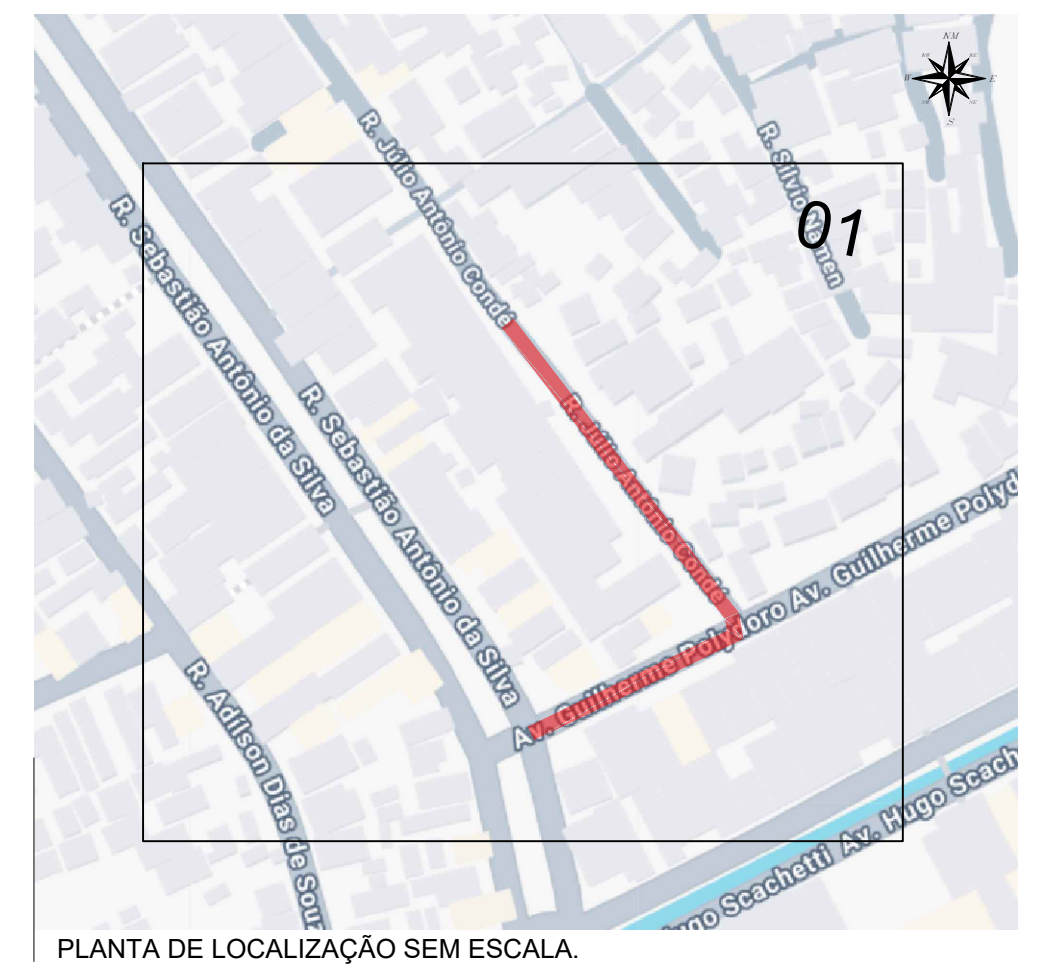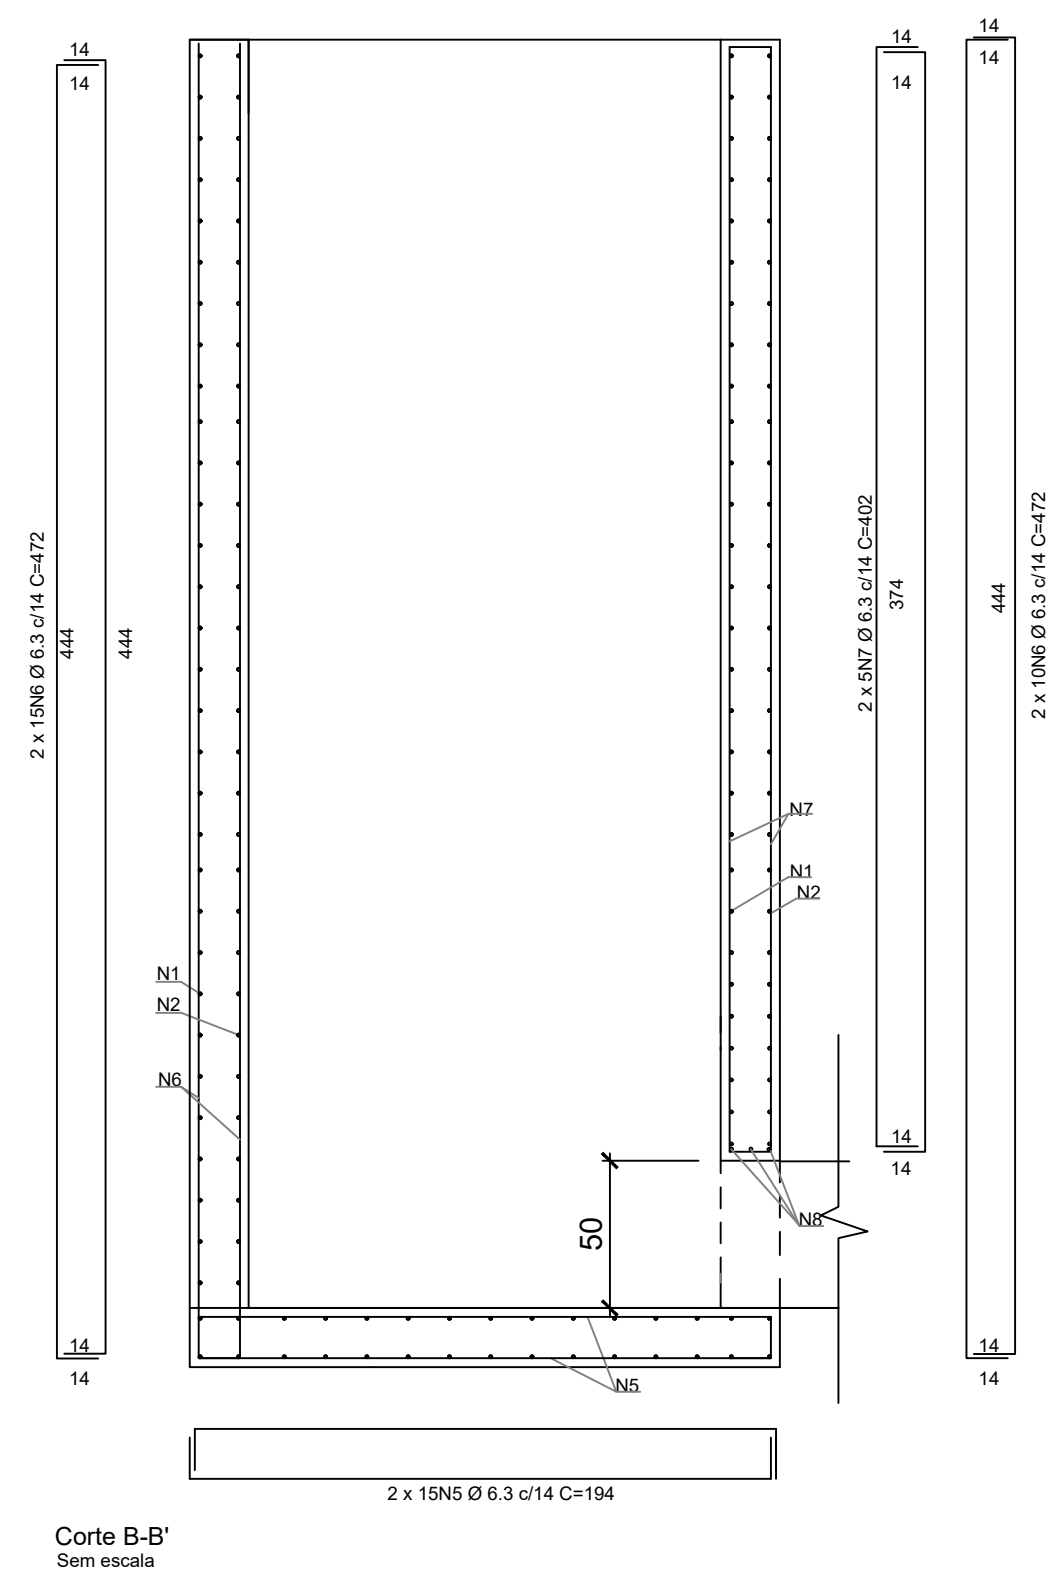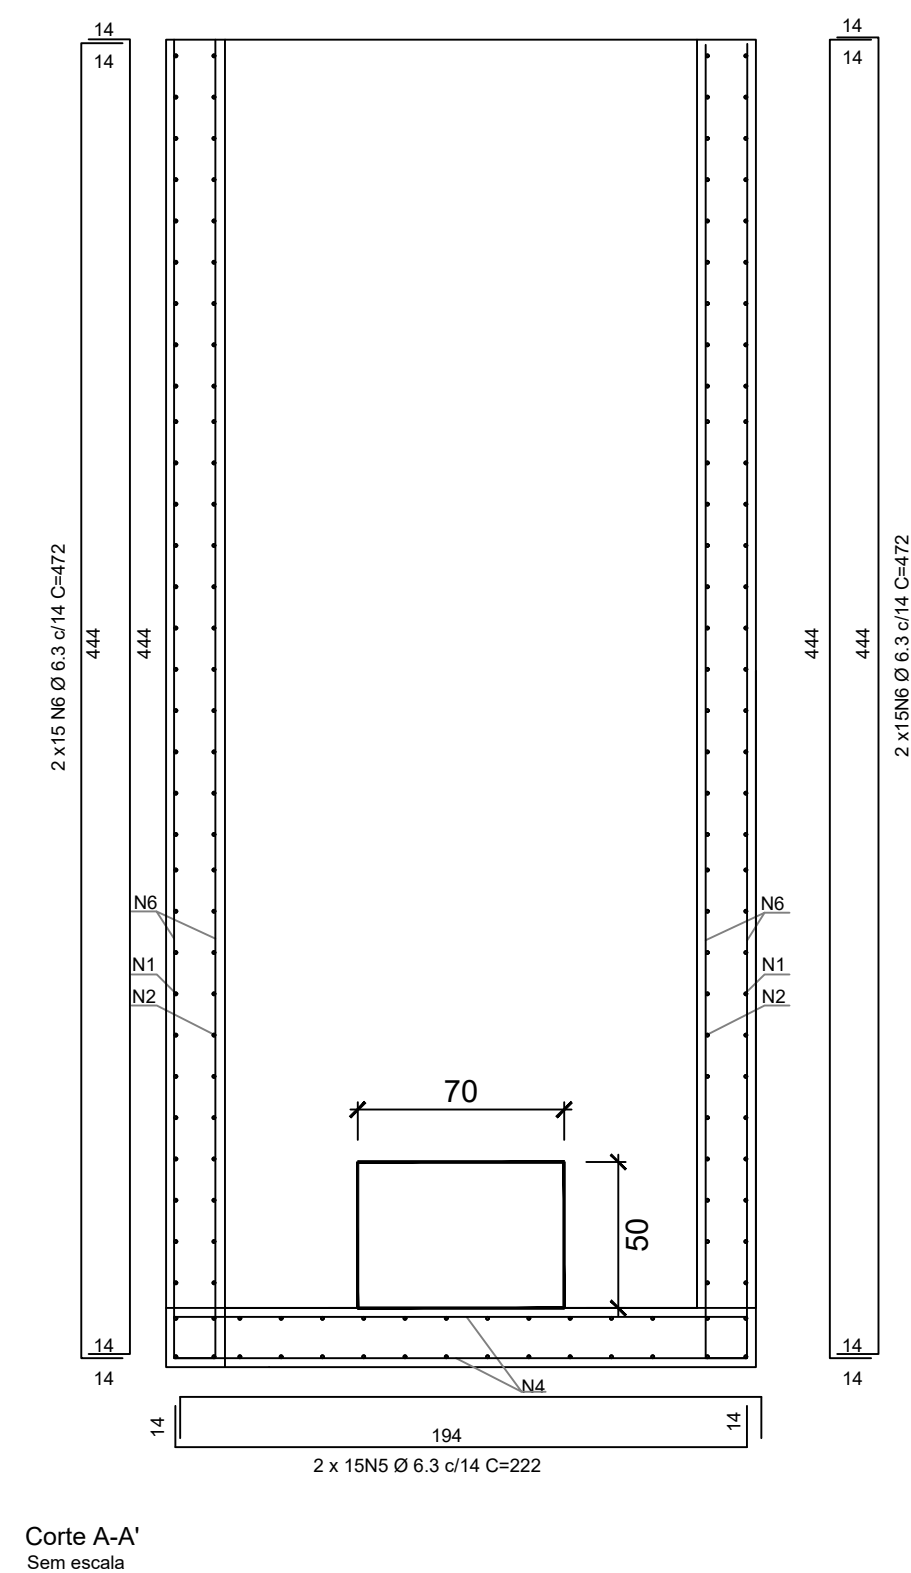

ESCADA HIDRÁULICA, VER DESENHO:
DB-DRE-S.NAMEM-001-02

LEGENDA E QUANTIDADES – DRENAGEM:

 BOCA DE LOBO DUPLA PROJETADA - 08un.

○ POÇO DE VISITA PROJETADO – 05un.

→ GALERIA TUBULAR – RUA SILVIO NAMEM
Ø0,50 – 15,23m À IMPLANTAR
Ø0,60 – 86,48m À IMPLANTAR

ÁREA DE RECOMPOSIÇÃO DO PAVIMENTO - 296,01 m²

ÁREA DE REFORMA DA ESCADARIA E IMPLANTAÇÃO DA ESCADA HIDRÁULICA
VER DESENHO: DE-DRE-EH-02

ABREVIACOES:

Ø – DIÂMETRO

C – COMPRIMENTO

PV – POÇO DE VISITA

BSCC – BUEIRO SIMPLES
CELULAR DE CONCRETO

CELULAR DE CONCRETO

RECOMPOSIÇÃO DAS VALAS

0,05m		CONCRETO BETUMINOSO USINADO A QUENTE (CBUQ) - Faixa III
		IMPRIMAÇÃO BETUMINOSA LIGANTE
		CONCRETO BETUMINOSO USINADO A QUENTE - BINDER
		IMPRIMAÇÃO BETUMINOSA IMPERMEABILIZANTE
		BRITA GRADUADA SIMPLES
0,15m		REATERRO COMPACTADO

NOTAS:

1 - DIMENSÕES E COTAS EM METRO, EXCETO INDICAÇÃO CONTRÁRIA.

2 - O PROJETO PREVÊ A RECONSTRUÇÃO DA PAVIMENTAÇÃO DA VIA NO TRECHO INDICADO.

3 - AS CALÇADAS, GUIAS, SARJETAS E SARJETÕES QUE SOFREREM DANOS EM DECORRÊNCIA DAS OBRAS DEVERÃO SER REFORMADAS E/OU ADEQUADAS.

4 - DEVERÃO SER REFORMADOS OS LEITOS ONDE HOUVER PANELAS E/OU ABERTURAS NO PAVIMENTO EXISTENTE.


5 - A EMPRESA CONTRATADA RESPONSÁVEL PELA OBRA DEVERÁ VERIFICAR PREVIAMENTE AS INTERFERÊNCIAS (TAMPAS ETC) E DEMARCAR A LOCALIZAÇÃO, CONSTANDO OU NÃO NOS DESENHOS DOS PROJETOS.

6 - SERÁ MANTIDA A CONFIGURAÇÃO DA DRENAGEM EXISTENTE E DEMAIS INTERFERÊNCIAS, CONSTANDO OU NÃO NOS DESENHOS DOS PROJETOS.

5 - A EMPRESA CONTRATADA RESPONSÁVEL PELA OBRA DEVERÁ REALIZAR O LEVANTAMENTO DOS ELEMENTOS EXISTENTES DE SINALIZAÇÃO HORIZONTAL PARA REAPLICAÇÃO POSTERIOR.

7 - DEVERÁ SER REALIZADO O NIVELAMENTO DOS PV'S EXISTENTES LOGO APÓS A APLICAÇÃO DO NOVO PAVIMENTO.

8 - DEVERÁ SER IMPLANTADO A PINTURA DE SINALIZAÇÃO HORIZONTAL LOGO APÓS A APLICAÇÃO DO NOVO PAVIMENTO.

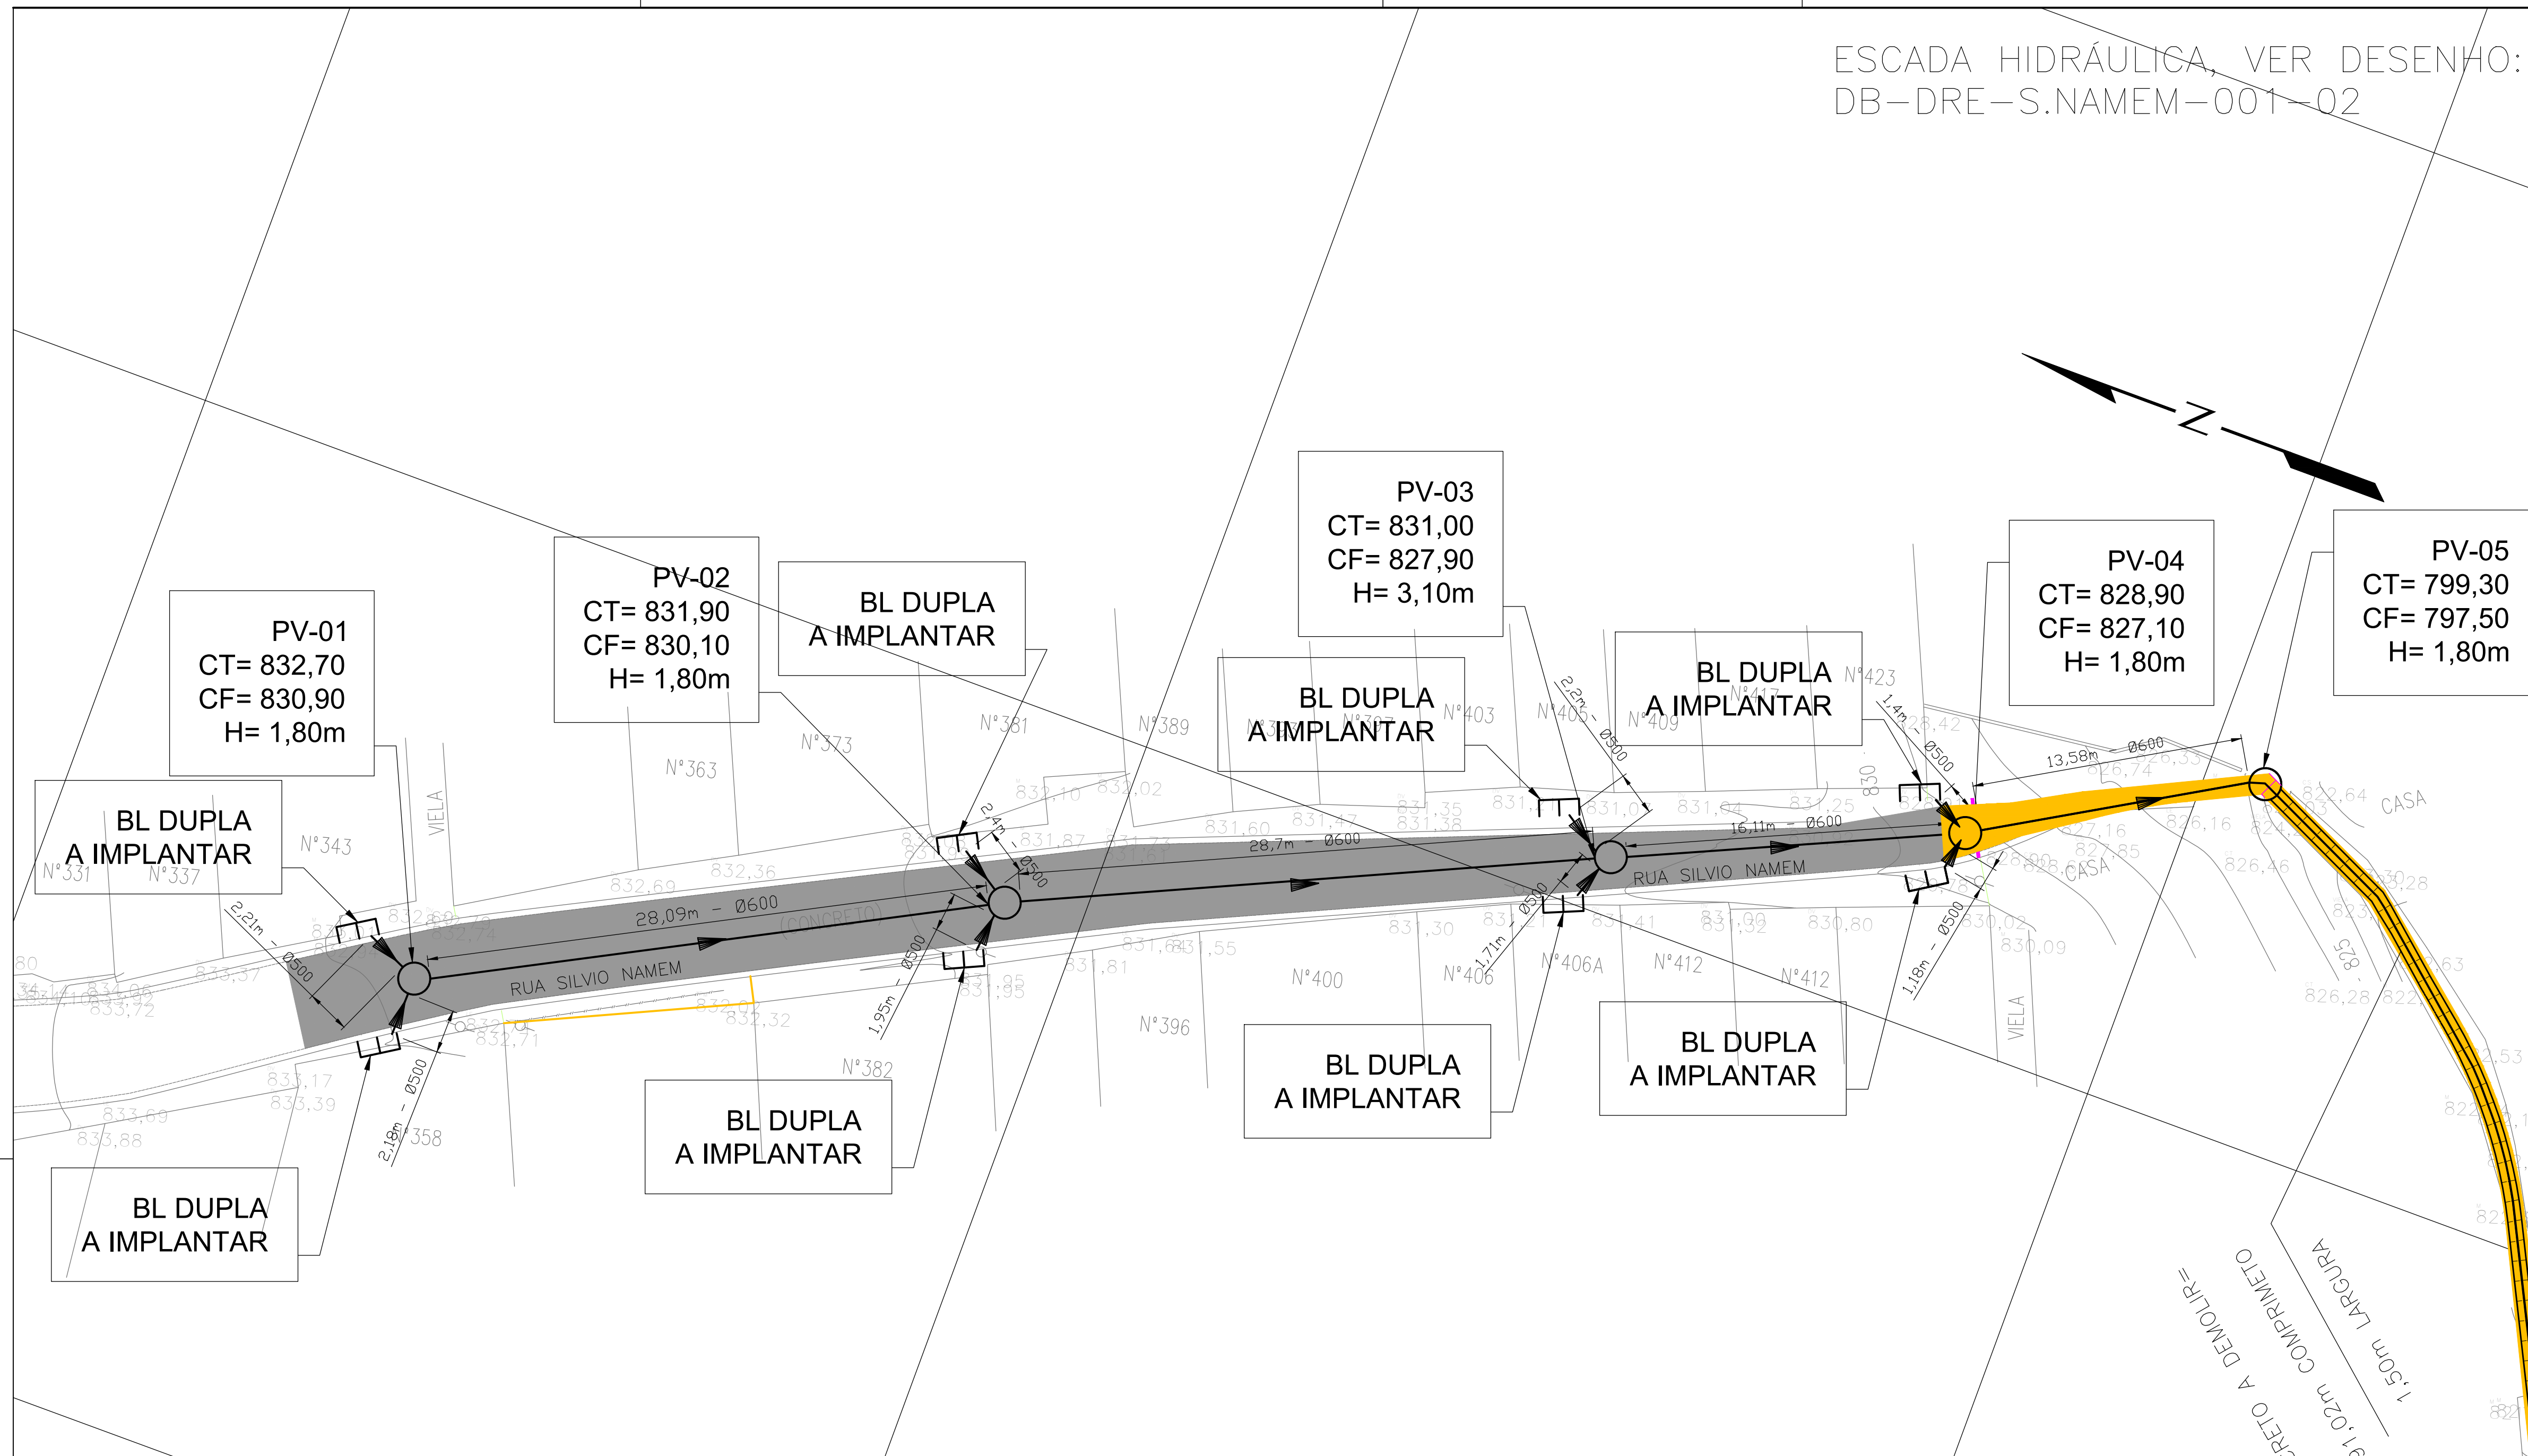


PLANTA DE LOCALIZAÇÃO SEM ESCALA.

A	AGO/2025	EMISSÃO INICIAL							
REVISÃO Nº	DATA	NATUREZA DA REVISÃO	EXECUÇÃO	VERIFICAÇÃO	APROVAÇÃO	DOCUMENTO DE REFERENCIA	DATA	FIRMA	Nº DO DESENHO

				PREFEITURA DO MUNICÍPIO DE MAUÁ SECRETARIA DE OBRAS	
DESENHO Nº: DB-DRE-S.NAMEM-001-01		ESCALA: 1:200		OBJETO:	
PROJETO: ALEXANDER DUITRA		EXECUÇÃO DE OBRAS DE PAVIMENTAÇÃO, DRENAGEM, CONTENÇÃO E DEMAIS SERVIÇOS DE INFRAESTRUTURA URBANA		OPERAÇÃO:	
DESENHO: EDISON ANTONIO BARTIPAJA		TRABALHO:		DES. Nº: 01 DE 02	
VERIFICAÇÃO:		PROJETO BÁSICO DE DRENAGEM - IMPLANTAÇÃO DE SISTEMA DE DRENAGEM RUA SÍLVIO NAMEM - PLANTA E PERFIL		DATA: 08/2025	
ASSINATURA:		ASSINATURA:		APROVADO POR:	
ART-Nº 2620251374320		DATA: 08/2025		REVISÃO: A	


RUA JÚLIO ANTÔNIO CONDE

CONCRETO A DEMOLIR=
9,102m COMPRIMENTO
1,50m LARGURA

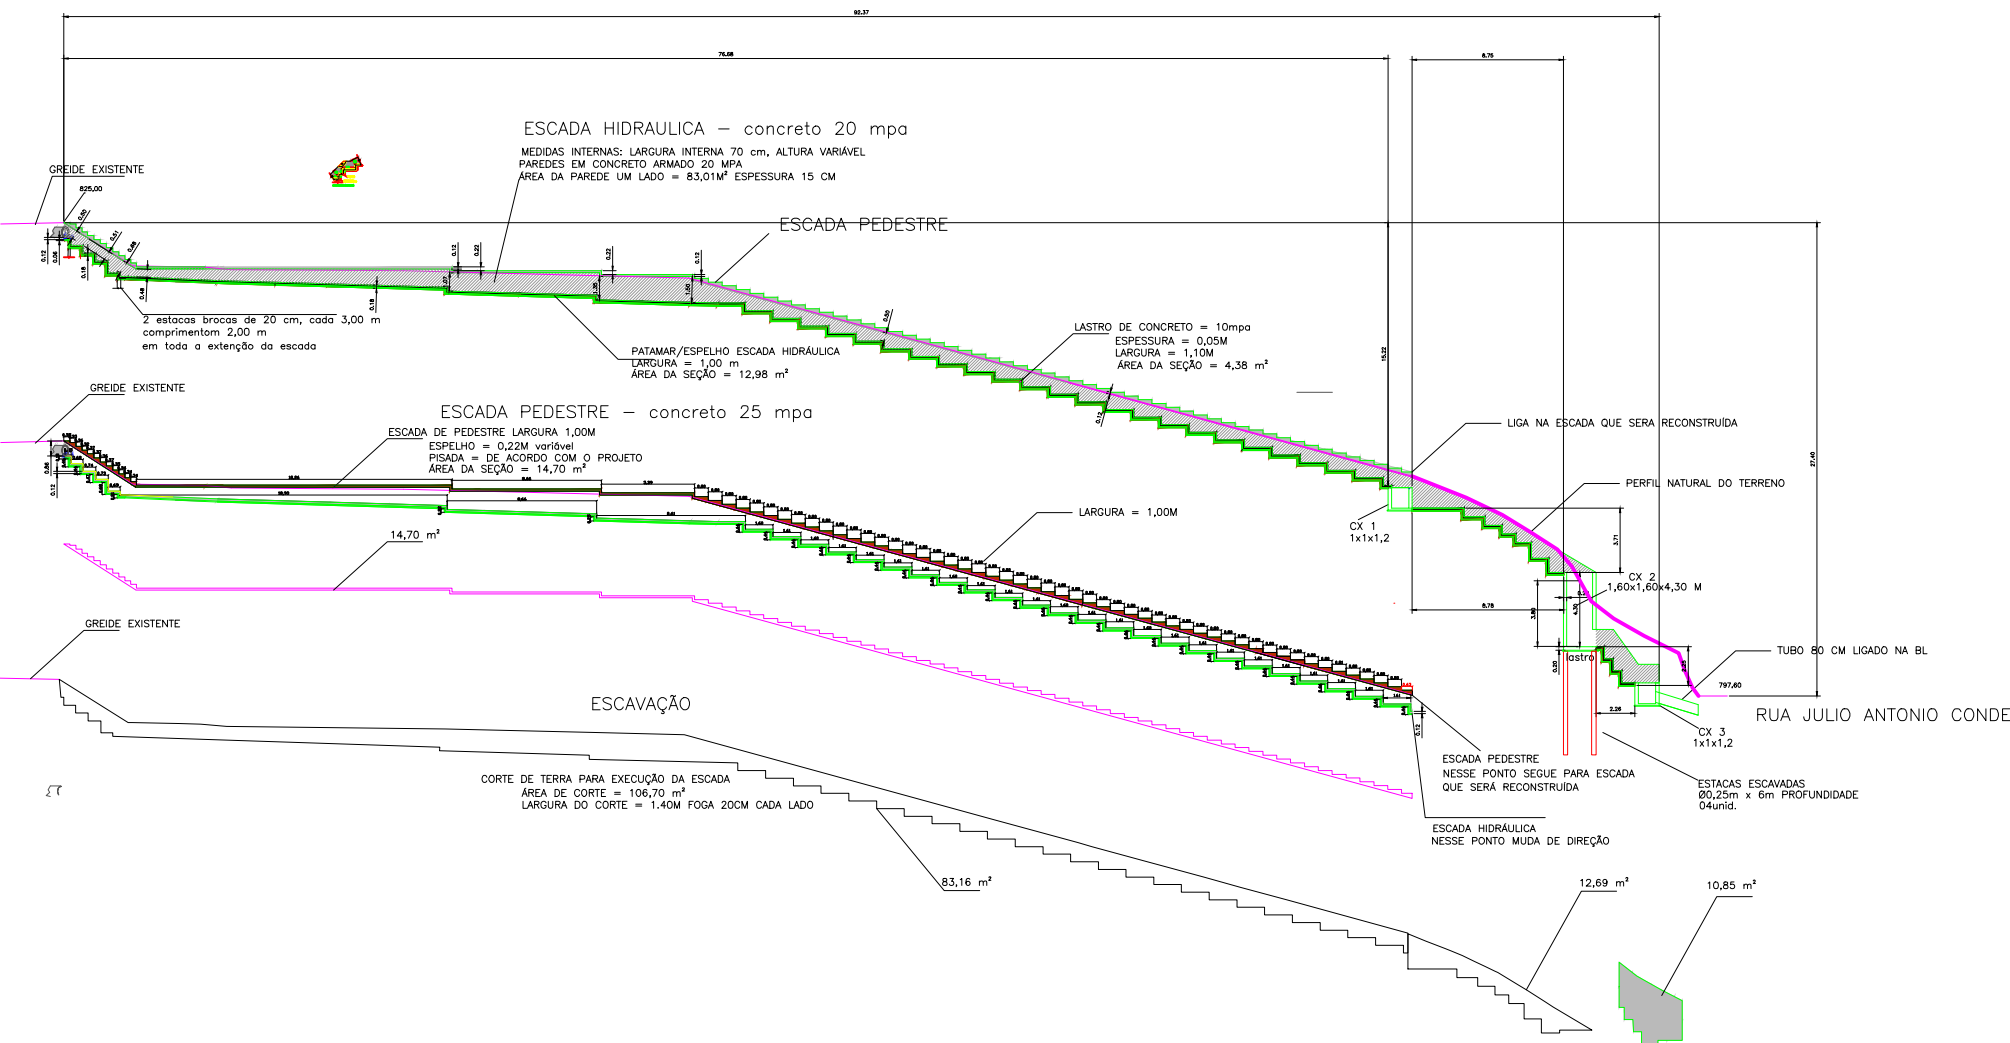


CONCRETO ($f_{ck} = 20 \text{ MPa}$)

LASTRO DE CONCRET

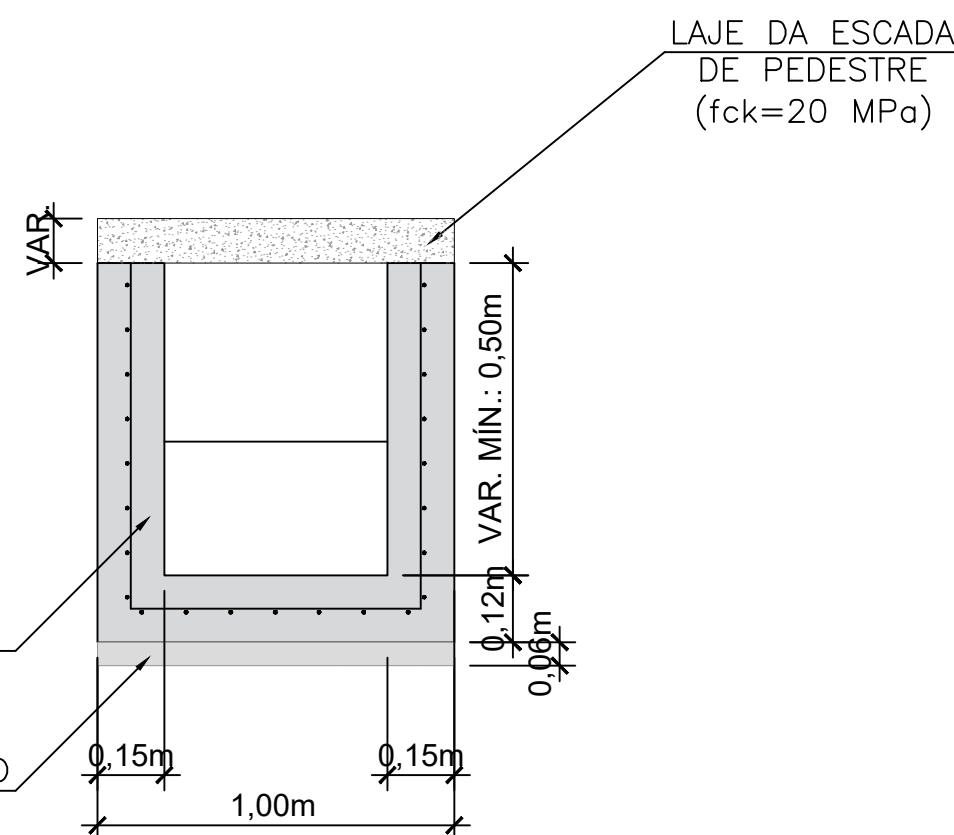

ESCADA HIDRÁULICA PROJETADA - 91,55m LINEARES






- 1 - PROJETO E EXECUÇÃO DE ACORDO COM AS NORMAS BRASILEIRAS VIGENTES.
- 2 - MEDIDAS EM METRO EXCETO ONDE INDICADO
- 3 - CONCRETO ESTRUTURAL ESCADA HIDRÁULICA fck > 20 MPa
- 4 - CONCRETO ESTRUTURAL ESCADA PEDESTRE fck > 25 MPa
- 5 - CONCRETO PARA LASTRO fck > 10 MPa
- 6 - COBRIMENTO MÍNIMO DAS BARRAS = 3 cm
- 7 - COMPRIMENTO TOTAL DA ESCADA = 91,55M
- 8 - LARGURA EXTERNA DA ESCADA = 1,00M
- 9 - LARGURA INTERNA DA ESCADA HIDRAULICA = 0,70M
- 10 - LARGURA EXTERNA DA ESCADA HIDRAULICA = 1,10M, PAREDE E=15CM
- 11 - UTILIZAR GRELHAS DE CONCRETO A CADA 15M PARA COLETA DE AGUAS
- 12 - DESNIVEL TOTAL H=27,40M

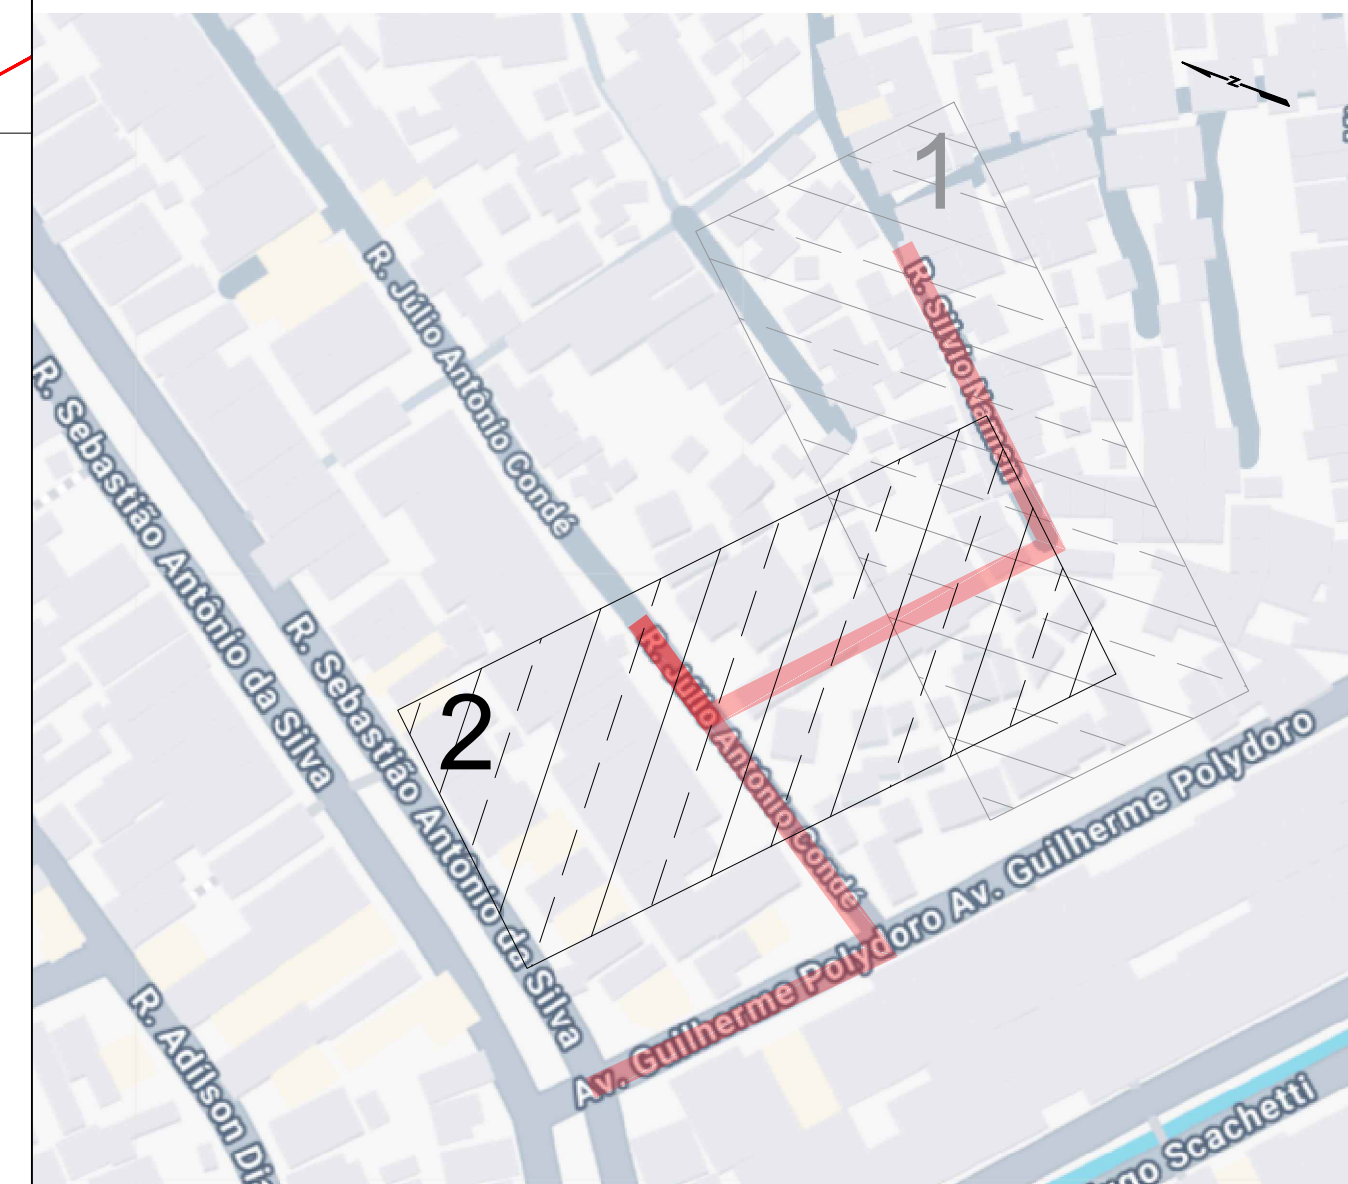

PLANTA DE LOCALIZAÇÃO SEM ESCALA.

A	AGO/2025	EMISSION INICIAL							
REVISÃO Nº	DATA	NATUREZA DA REVISÃO	EXECUÇÃO	VERIFICAÇÃO	APROVAÇÃO	DOCUMENTO DE REFERENCIA	DATA	FIRMA	Nº DO DESENHO

				PREFEITURA DO MUNICÍPIO DE MAUÁ SECRETARIA DE OBRAS	
DESENHO Nº: DB-DRE-S.NAMEM-003-02		ESCALA: 1:200		OBJETO:	
PROJETO: ALEXANDER DUTRA		Execução de obras de pavimentação, drenagem, contenção e demais serviços de infraestrutura urbana		OPERAÇÃO	
DESENHO: EDISON ANTONIO BARTIPAIÁ				TRABALHO	
VERIFICAÇÃO:				DES. Nº: 02 DE 02	
APROVAÇÃO:		PROJETO BASICO DE DRENAGEM - ESCADA HIDRÁULICA ENTRE RUA SILVIO NAMEM E RUA JULIO ANTONIO CONDE - PLANTA E PERFIL		DATA: 08/2025	
ASSINATURA:		ASSINATURA:		APROVADO POR:	
ART - N° 2620251374320		DATA: 08/2025		REVISÃO: A	

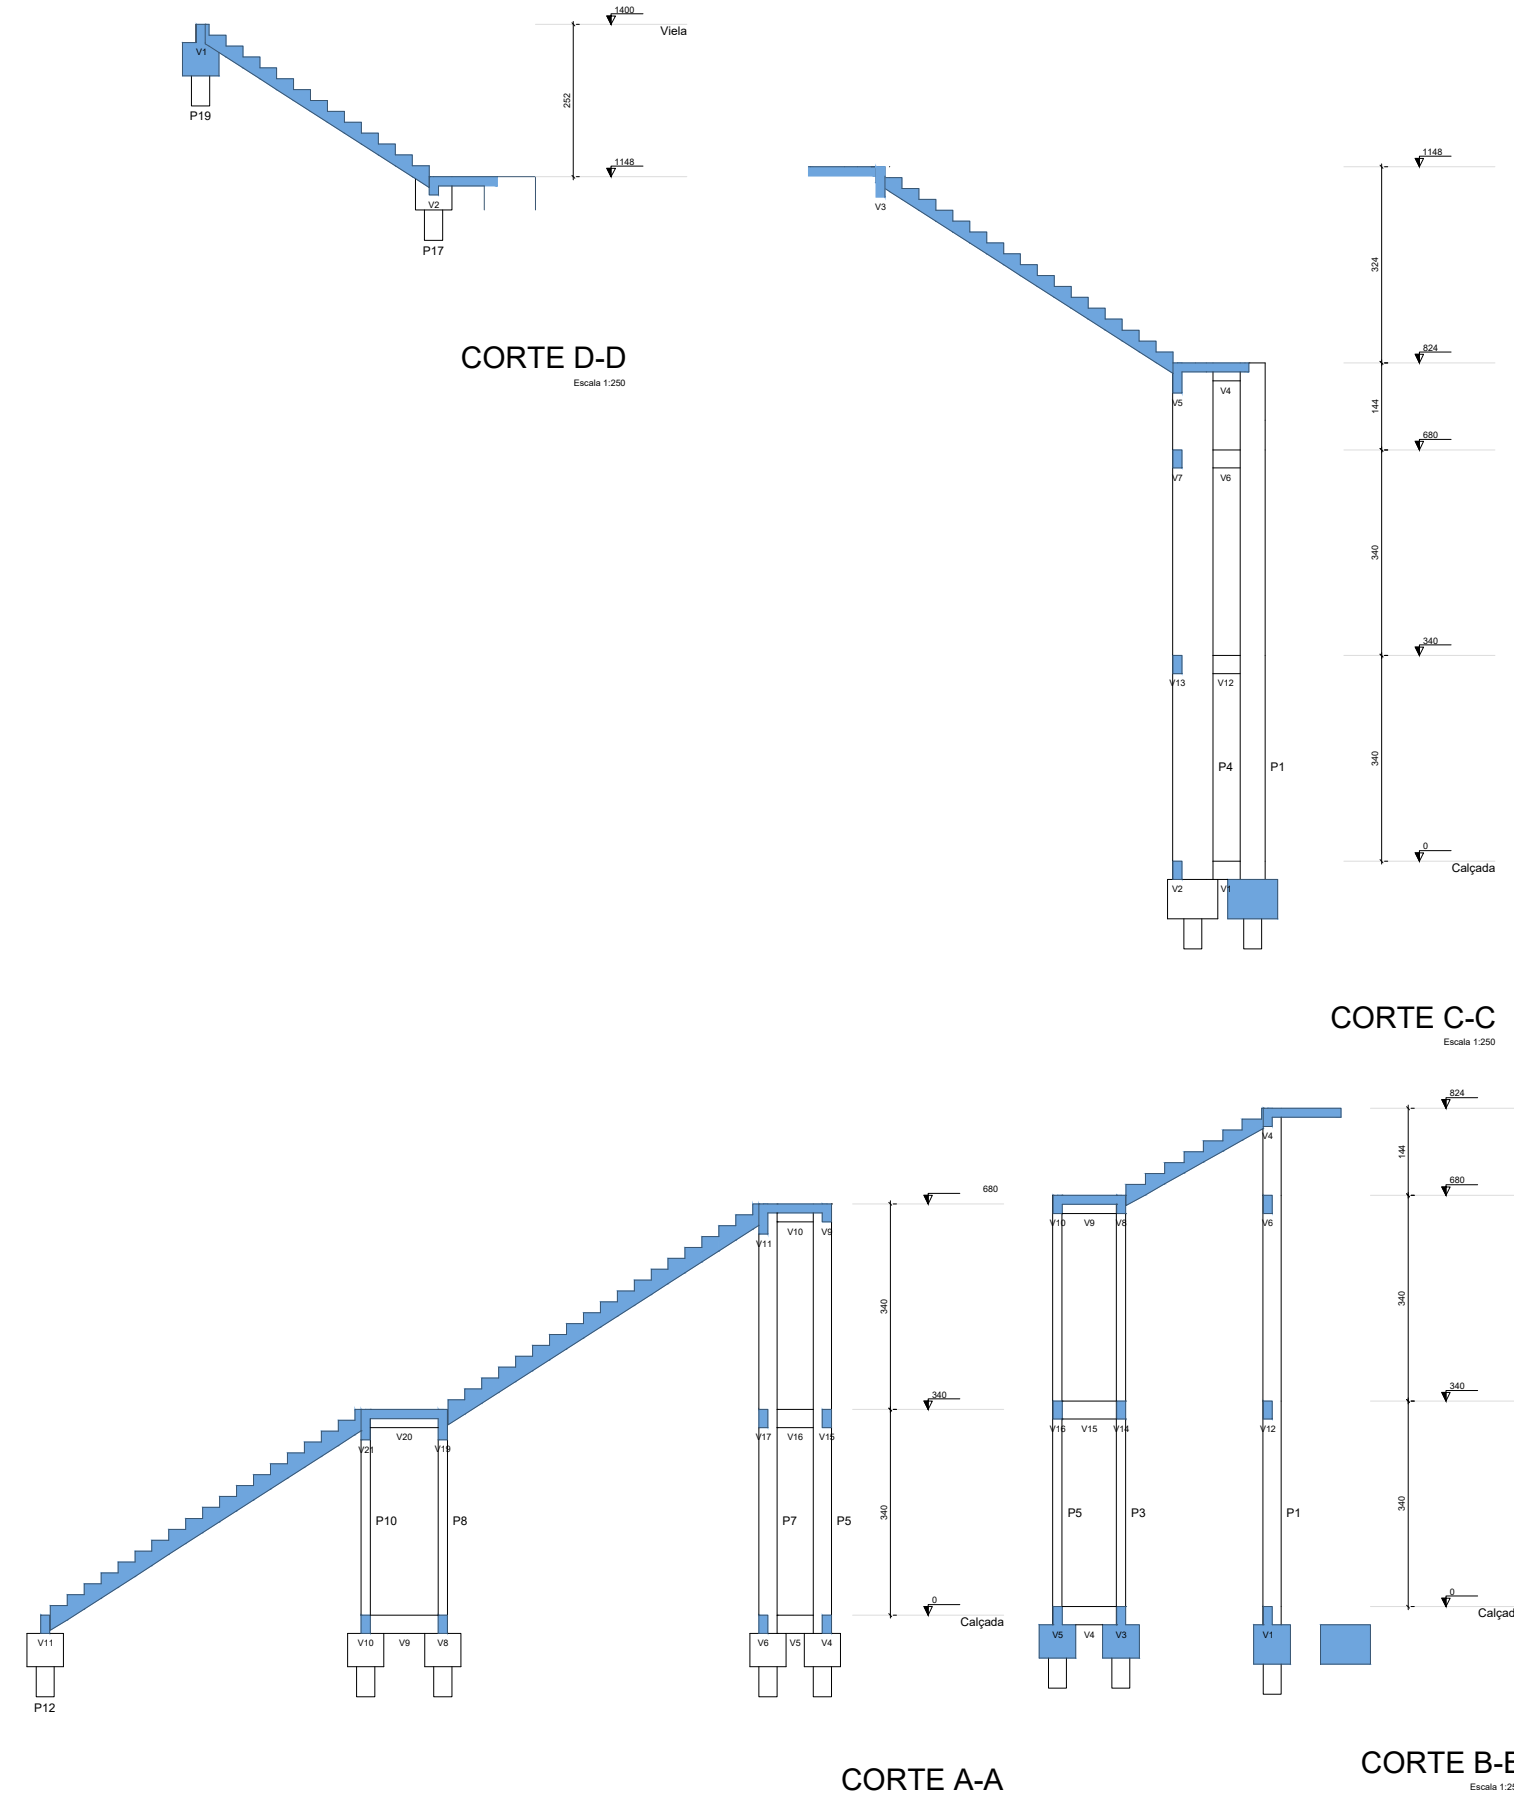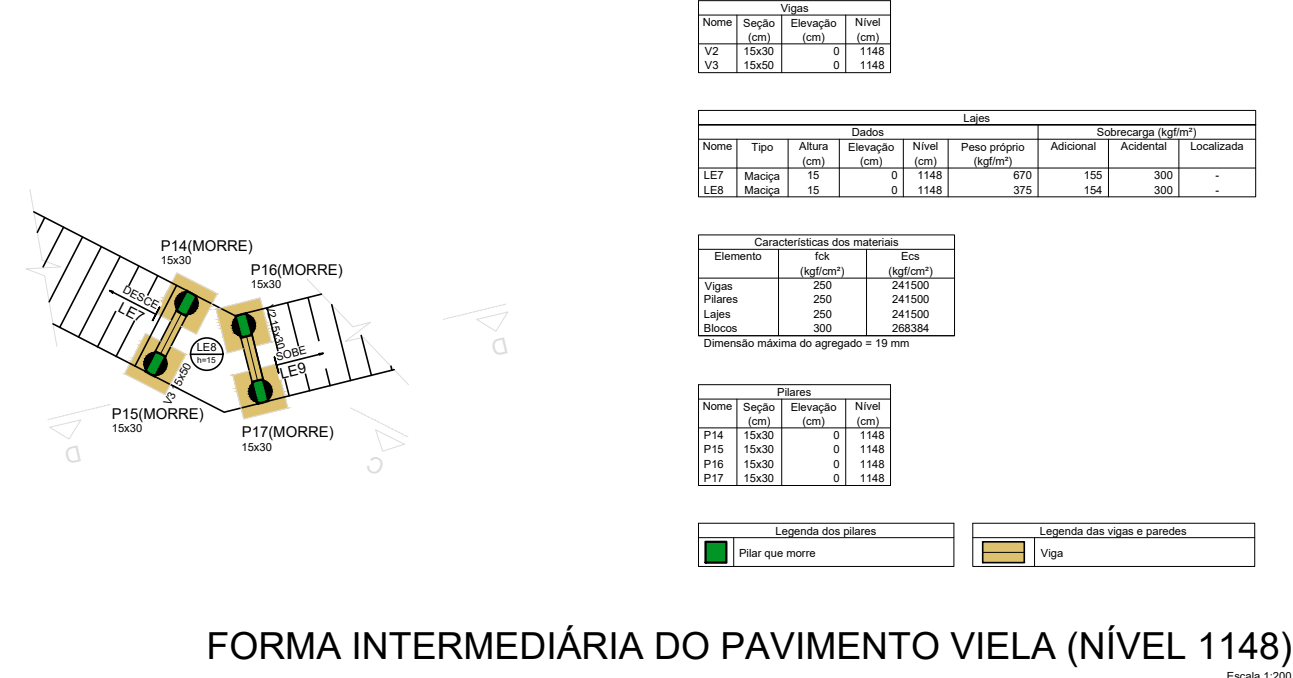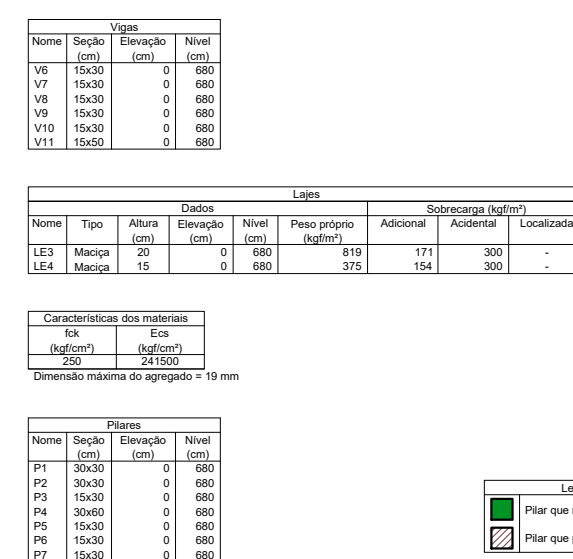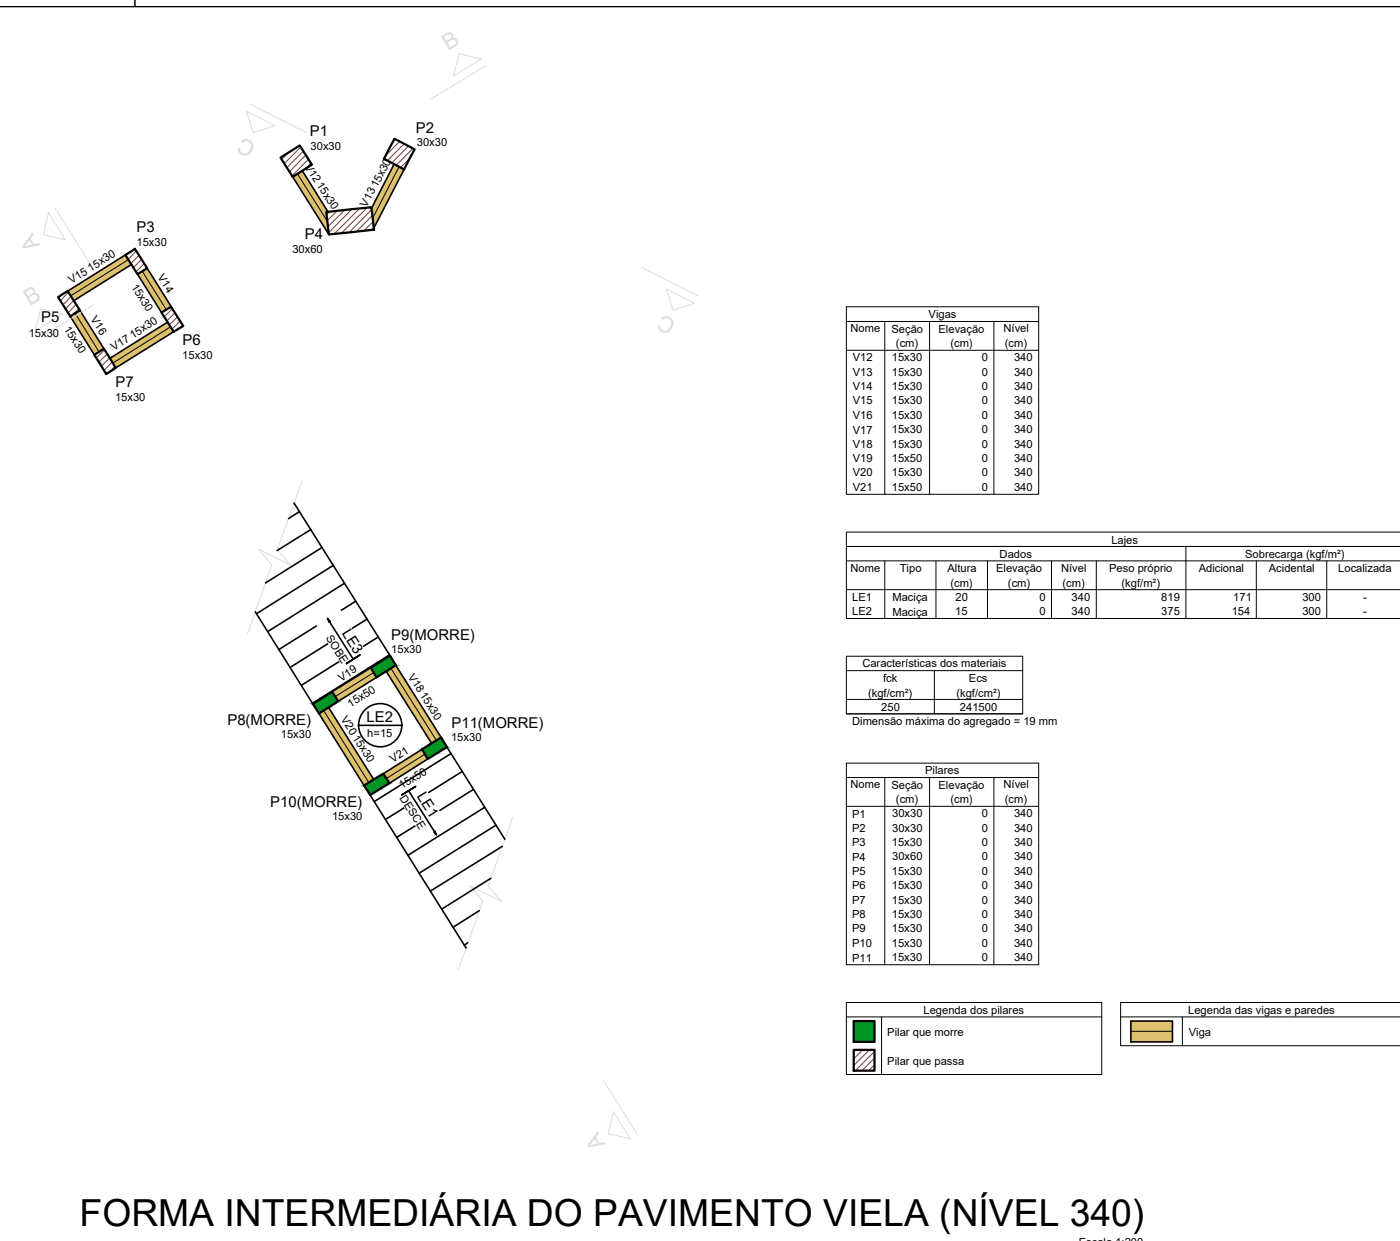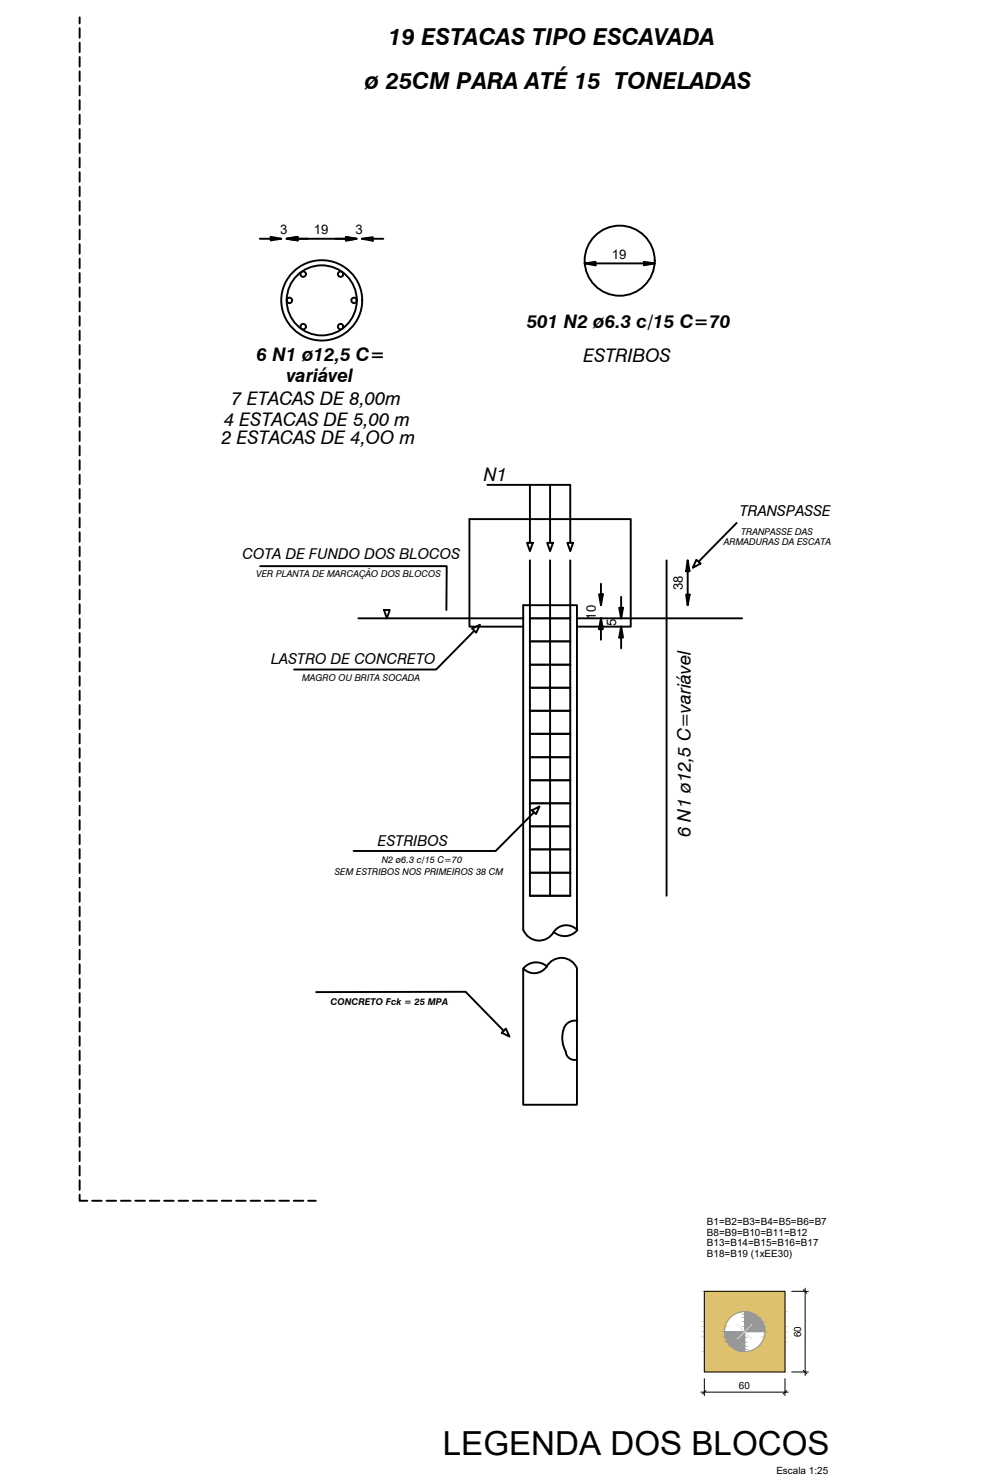

A	AGO/2025	EMISSION INICIAL							
REVISÃO Nº	DATA	NATUREZA DA REVISÃO	EXECUÇÃO	VERIFICAÇÃO	APROVAÇÃO	DOCUMENTO DE REFERENCIA	DATA	FIRMA	Nº DO DESENHO

11-B2-B4
14.EE30
PLANTA
ESC 1:50

CORTE E300

P1+P2

P4

PLANTA
ESC 1:50

RELAÇÃO DO AÇO


B15-B16-B17
ME30
PLANTA
ESC. 1/5

P14-P15
VISTA L-1
CORTE
Frente
VISTA L-2
VISTA L-3
CORTE
Frente
VISTA L-3
CORTE
Frente

P16-P17
VISTA L-1
CORTE
Frente
VISTA L-2
VISTA L-3
CORTE
Frente
VISTA L-3
CORTE
Frente

B18-B19
ME30
PLANTA
ESC. 1/5

P18-P19
VISTA L-1
CORTE
Frente
VISTA L-2
VISTA L-3
CORTE
Frente
VISTA L-3
CORTE
Frente



































Pilares da Escadria

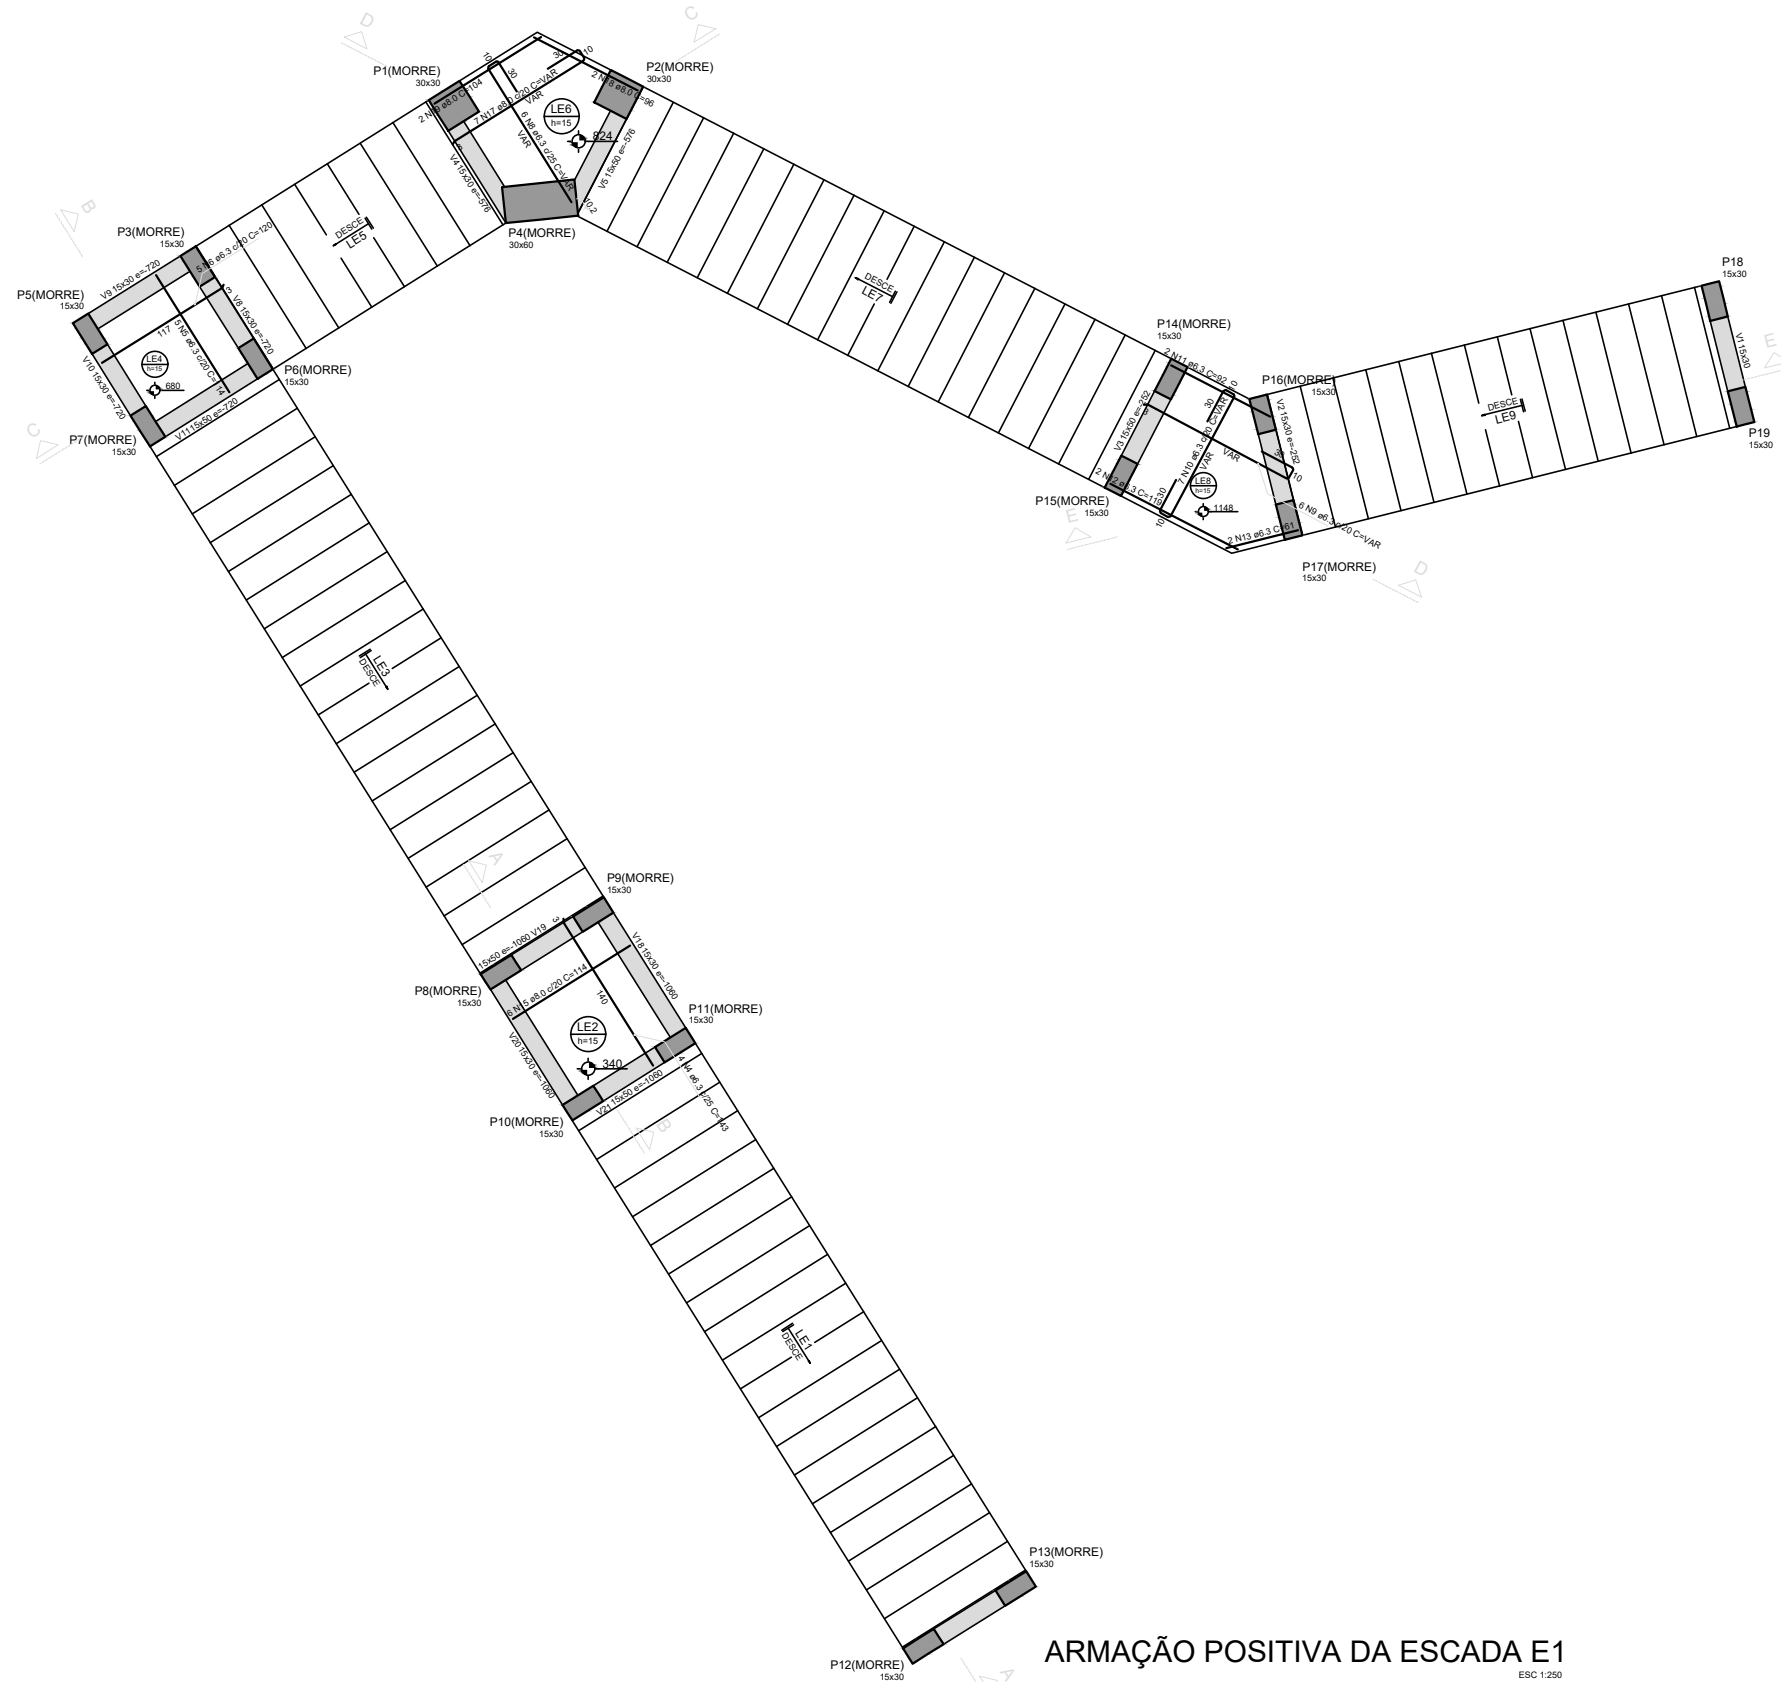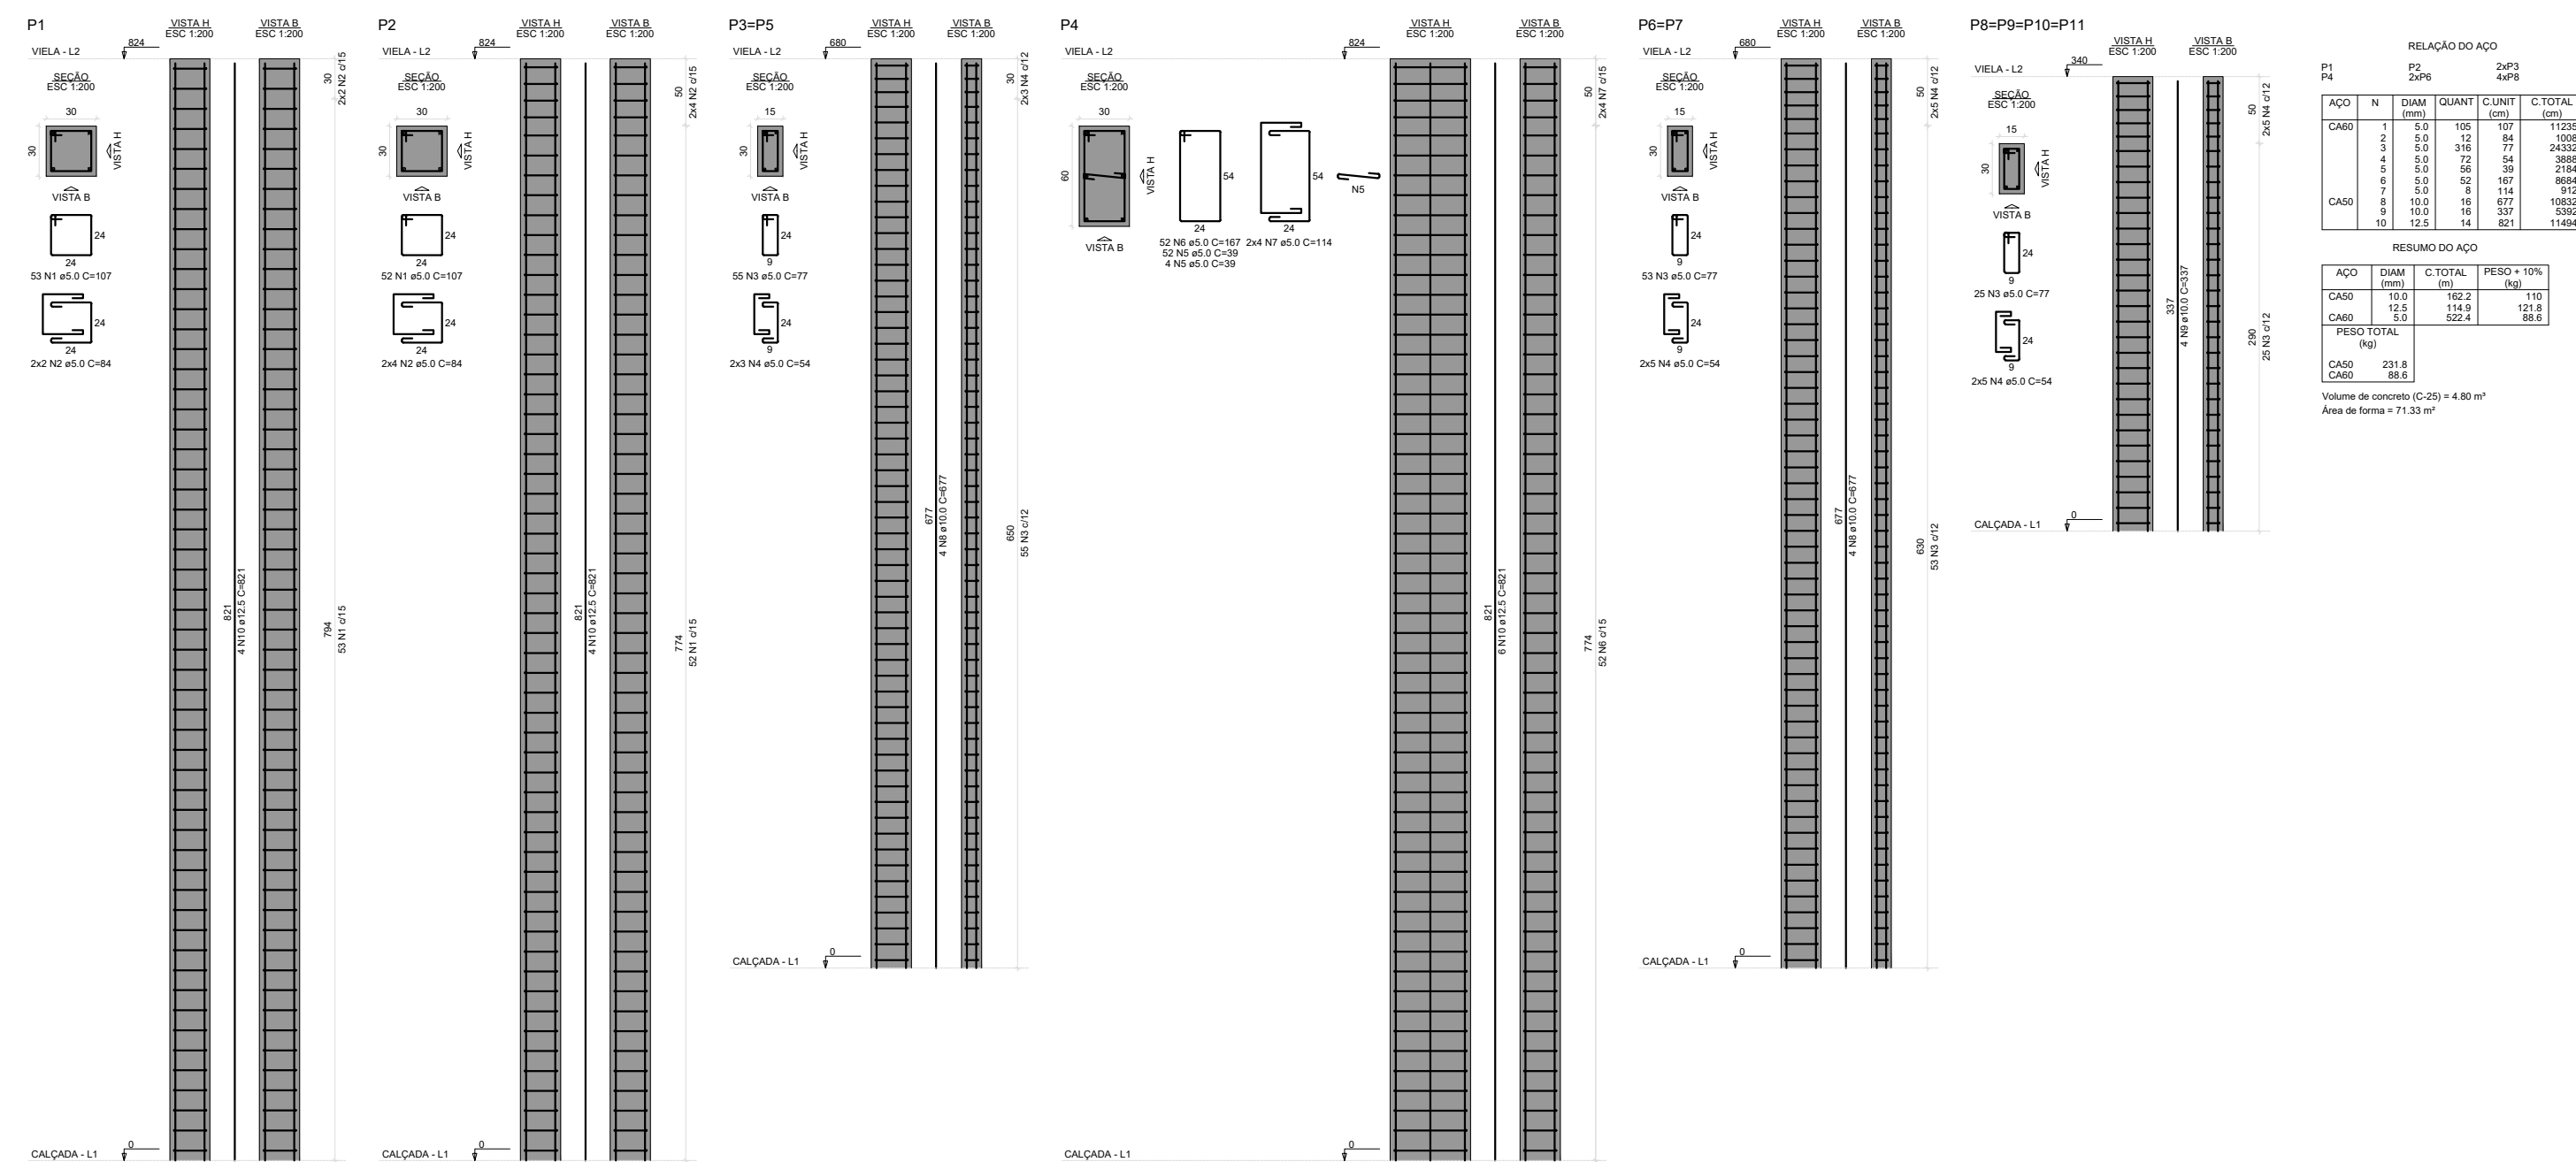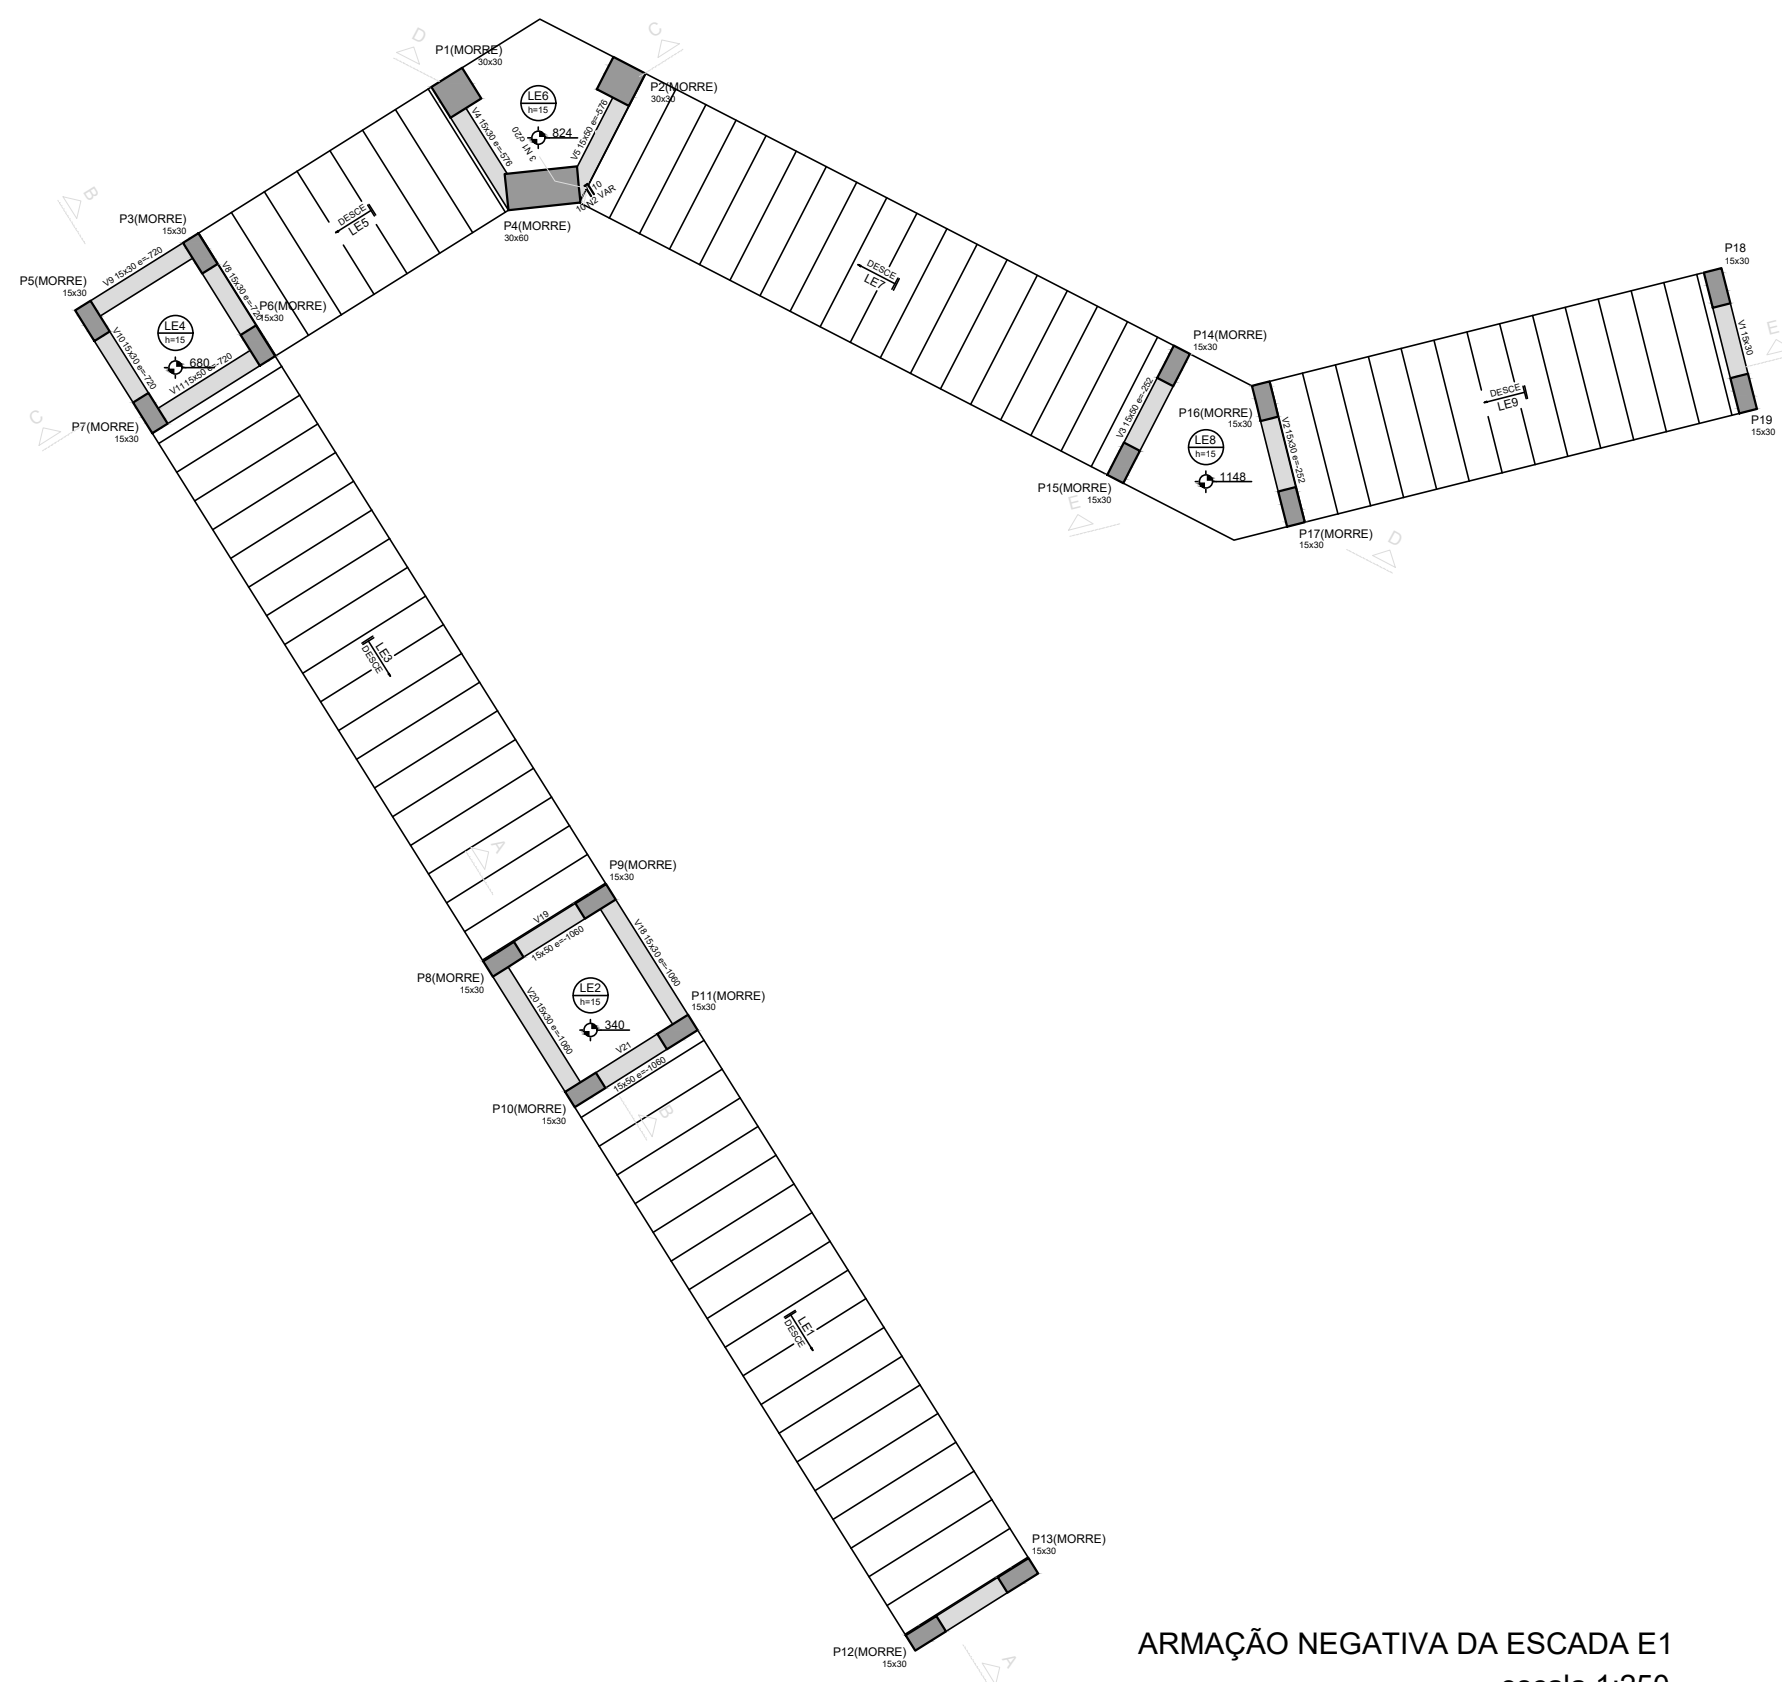ARMAÇÃO POSITIVA DA ESCADA E1

ARMAÇÃO NEGATIVA DA ESCADA E1
escala 1:250

